


# QUADRO PIANIFICATORIO

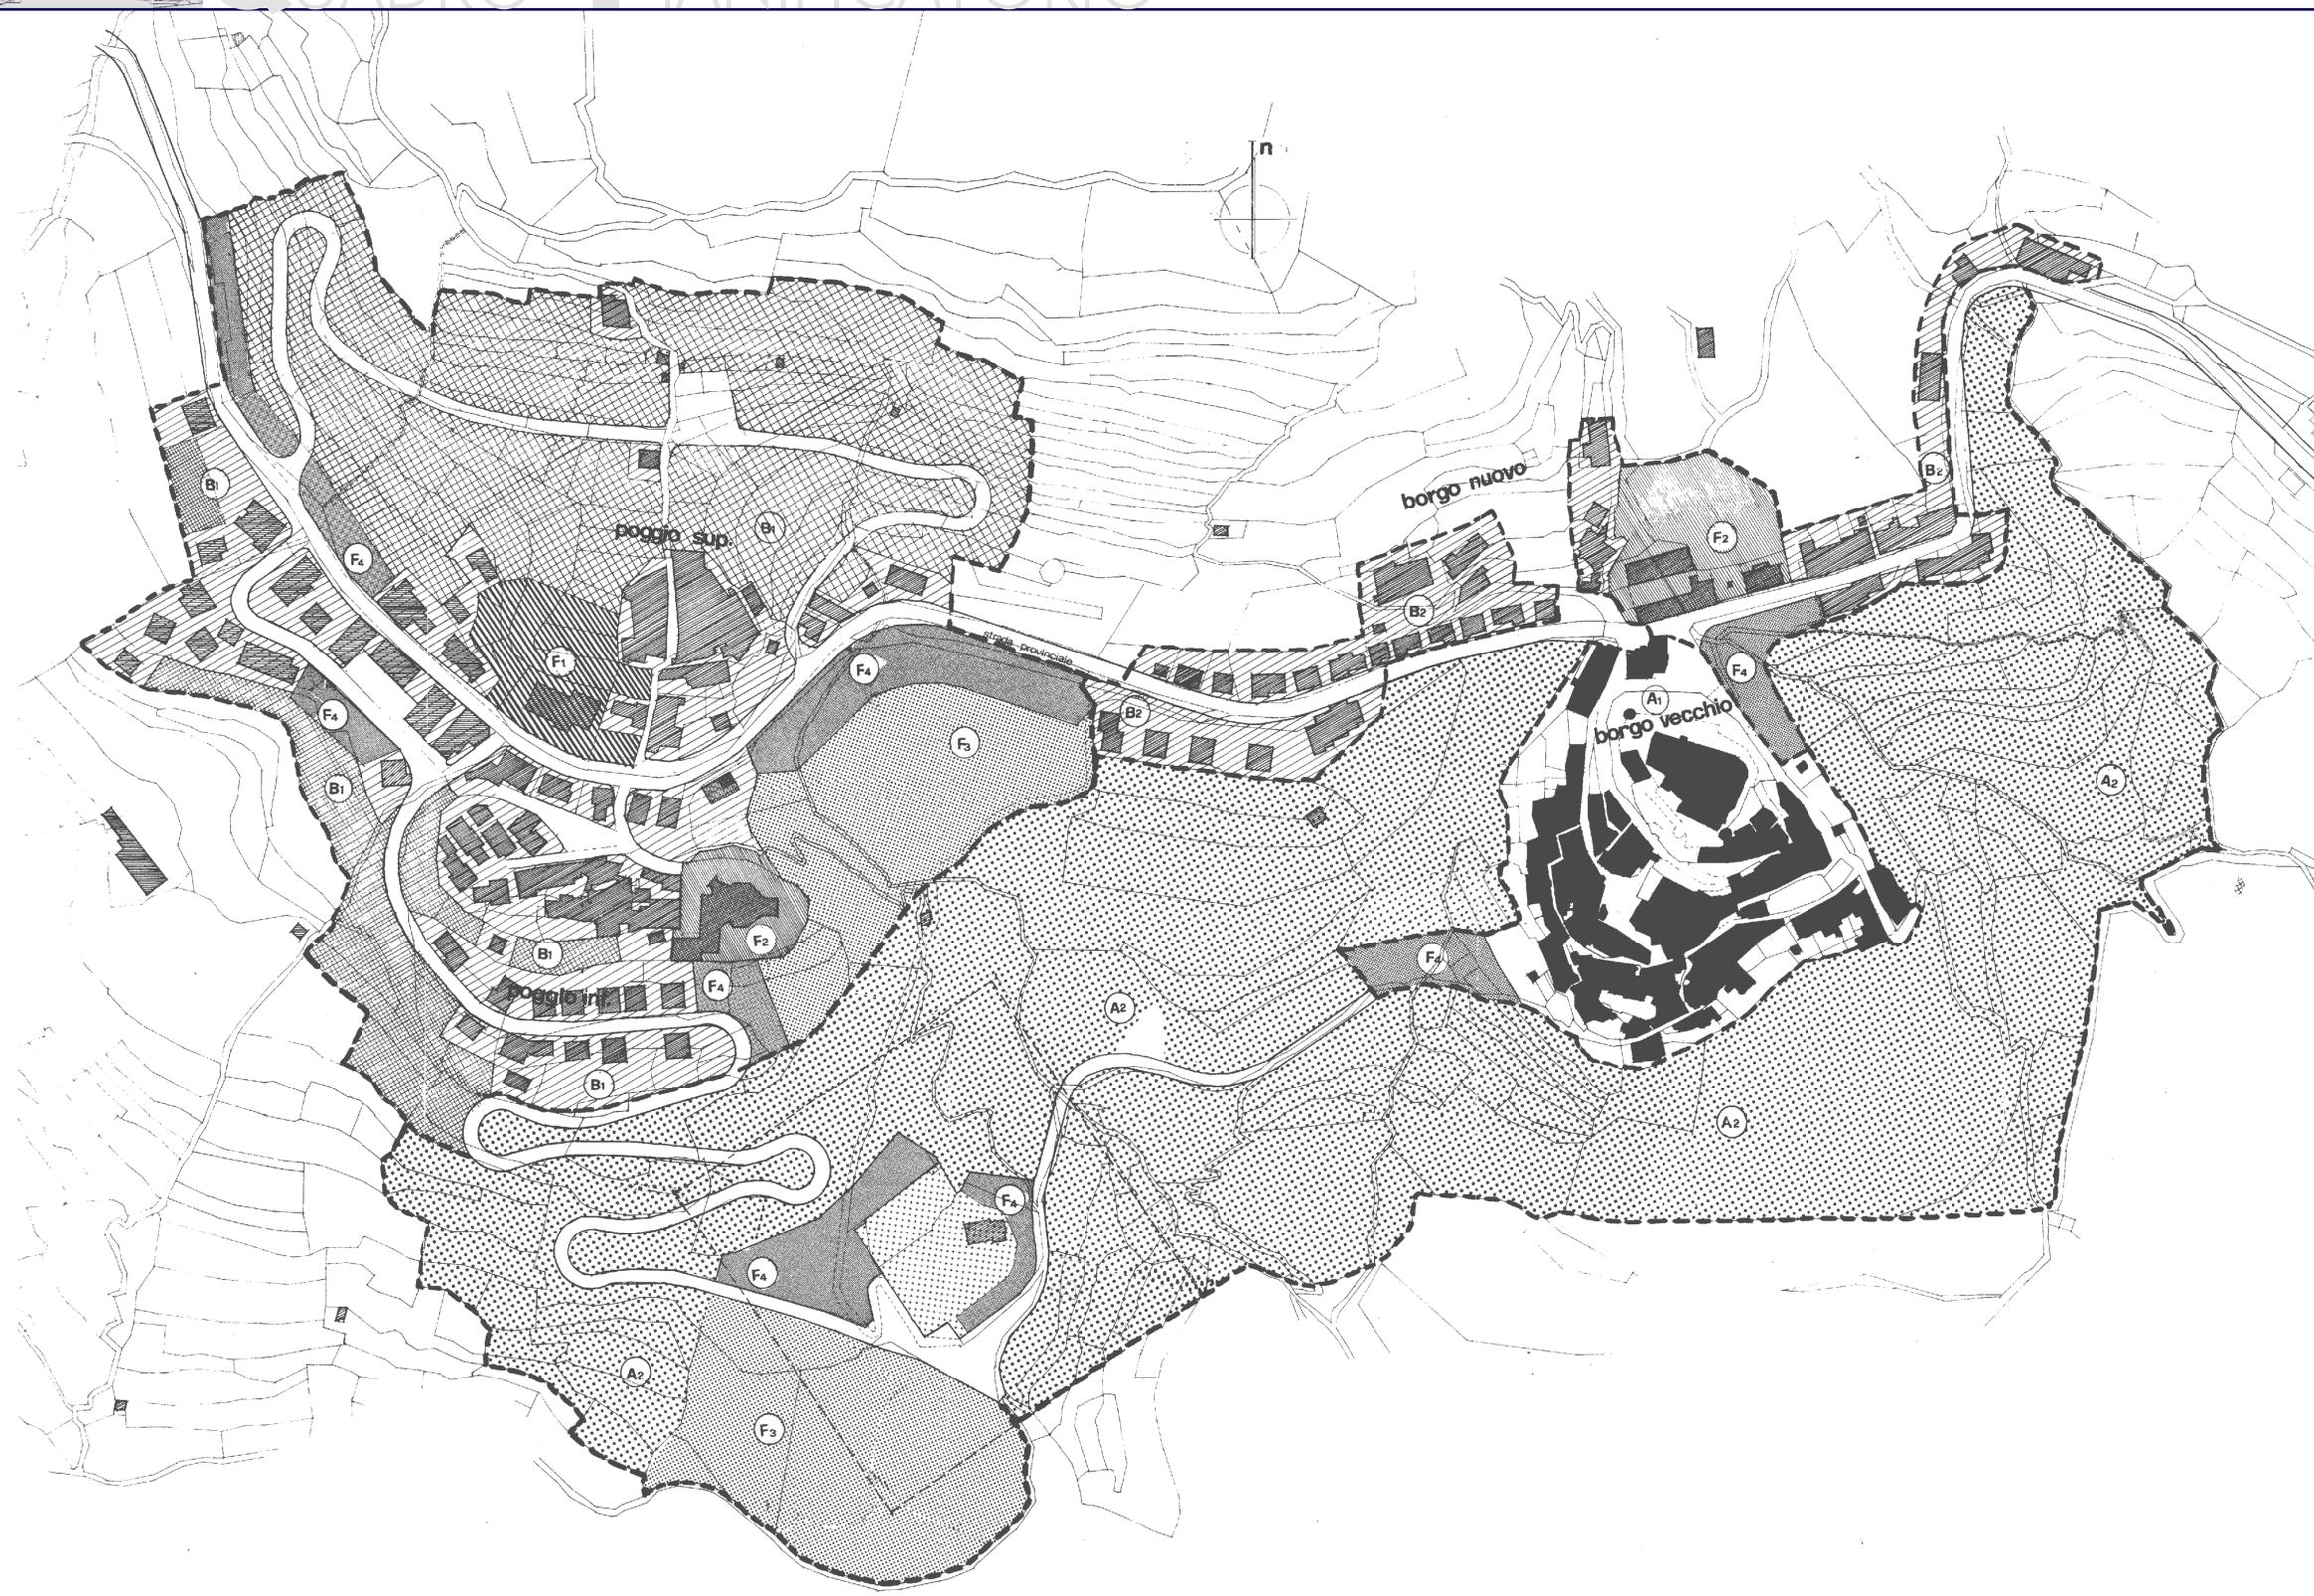

- A** **AREE VERDI**
- A1** PIANO ATTUATIVO
- A2** AREE DI ESPETTO
- B** **AREE RESIDENZIALI E DI COMPLETAMENTO**
- B1** POGGIO
- B2** BORGIO
- B3** BELGALLA
- B4** GURNO
- B5** SABIANI
- B6** BOSCHINA VALLE
- C** PIANO ATTUATIVO
- D** CONCESSIONE SINGOLA
- E** AREE EDIFICATE
- F** **AREE INDUSTRIALI**
- D** ZONA DELLA CAVA
- E** **AREE AGRICOLE**
- E1** INTERESSA
- E2** ESTERESSA
- E3** BOSCHIVA
- F** **AREE PER ATTREZZATURE**
- F1** AREE PER L'ATTREZZAZIONE
- F2** AREE PER L'ATTREZZAZIONE CONFINI
- F3** SPAZI ATTREZZATI
- F4** DARGHECCHI
- F5** ESPETTO OMBREALE
- F6** PIANO TERRITORIALE

Comune di Balestrino  
 piano regolatore generale  
 data: \_\_\_\_\_  
 scala: b4  
 ZONIZZAZIONE 1:1000  
 progettato: \_\_\_\_\_  
 collaboratori: \_\_\_\_\_

Comune di Balestrino | PROVINCIA DI SAVONA | REGIONE LIGURIA

**PIANO DI RECUPERO DEL BORGO ANTICO DI BALESTRINO**  
 [S.U.A. DI INIZIATIVA PUBBLICA IN VARIANTE CONNESSA AL P.R.G.]

**B4**

14 LUGLIO 2015  
 Comune di Balestrino, via A. Frossi 26, 12020 BALESTRINO (SV), C.F. 02130410107

PROGETTO: Arch. Enrico ZUCCATO, C.F. 02491461020  
 Arch. Enrico ZUCCATO, C.F. 02491461020

PROF. RESPONSABILE DEL PROGETTO: Arch. Enrico ZUCCATO, C.F. 02491461020

COLLABORATORI: Dott. Arch. E. ABBATI, Dott. Arch. S. CAPPELLINI, Dott. Arch. B. COZZANI, Dott. M. GEMELLI

INCARICO N. 03/14 | REVISIONE 03/14

**ELENCO ELABORATI ED ALLEGATI**

<b>A</b>	INQUADRAMENTO TERRITORIALE E PAESISTICO	
<b>B</b>	QUADRO PIANIFICATORIO	
<b>TAVOLA B4</b>	<b>CARTOGRAFIA DI P.R.G. AMBITO DEL BORGO</b>	<b>1:1.000</b>
TAVOLA B5	CARTOGRAFIA P.T.C.P.R.	1:25.000
TAVOLA B6	CARTOGRAFIA P.T.C.P.P.	1:25.000
TAVOLA B7	PIANO DI BACINO	1:25.000
TAVOLA B8	VINCOLI AMBIENTALE E STORICO-MONUMENTALI	1:10.000
TAVOLA B9	AMBITO DI RECUPERO, ASSETTO DI P.R.G. E VARIANTI CONNESSE	1:1.000
<b>C</b>	ANALISI ED INTERPRETAZIONE DEL SITO	
<b>D</b>	PROGETTO URBANISTICO	
<b>E</b>	DOCUMENTI ALLEGATI	

ADEGUATO ALLE PRESCRIZIONI DI CUI ALLA D.G.R. N. 1457 DEL 15.11.2013 DI APPROVAZIONE DEL P.D.R.

DATA: \_\_\_\_\_ IL SEGRETARIO: \_\_\_\_\_ DATA: \_\_\_\_\_ IL RESPONSABILE DEL PROCEDIMENTO: \_\_\_\_\_ DATA: \_\_\_\_\_ IL PROGETTISTA: \_\_\_\_\_

N/L = 644,0 / 858,4 (0,55m<sup>2</sup>)

SISTEMA DI QUALITÀ AZIENDALE CERTIFICATO ISO 9001 VERSIONE 2008

14/07/2015

Arch. Enrico ZUCCATO

Allplan