




QUADRO PIANIFICATORIO

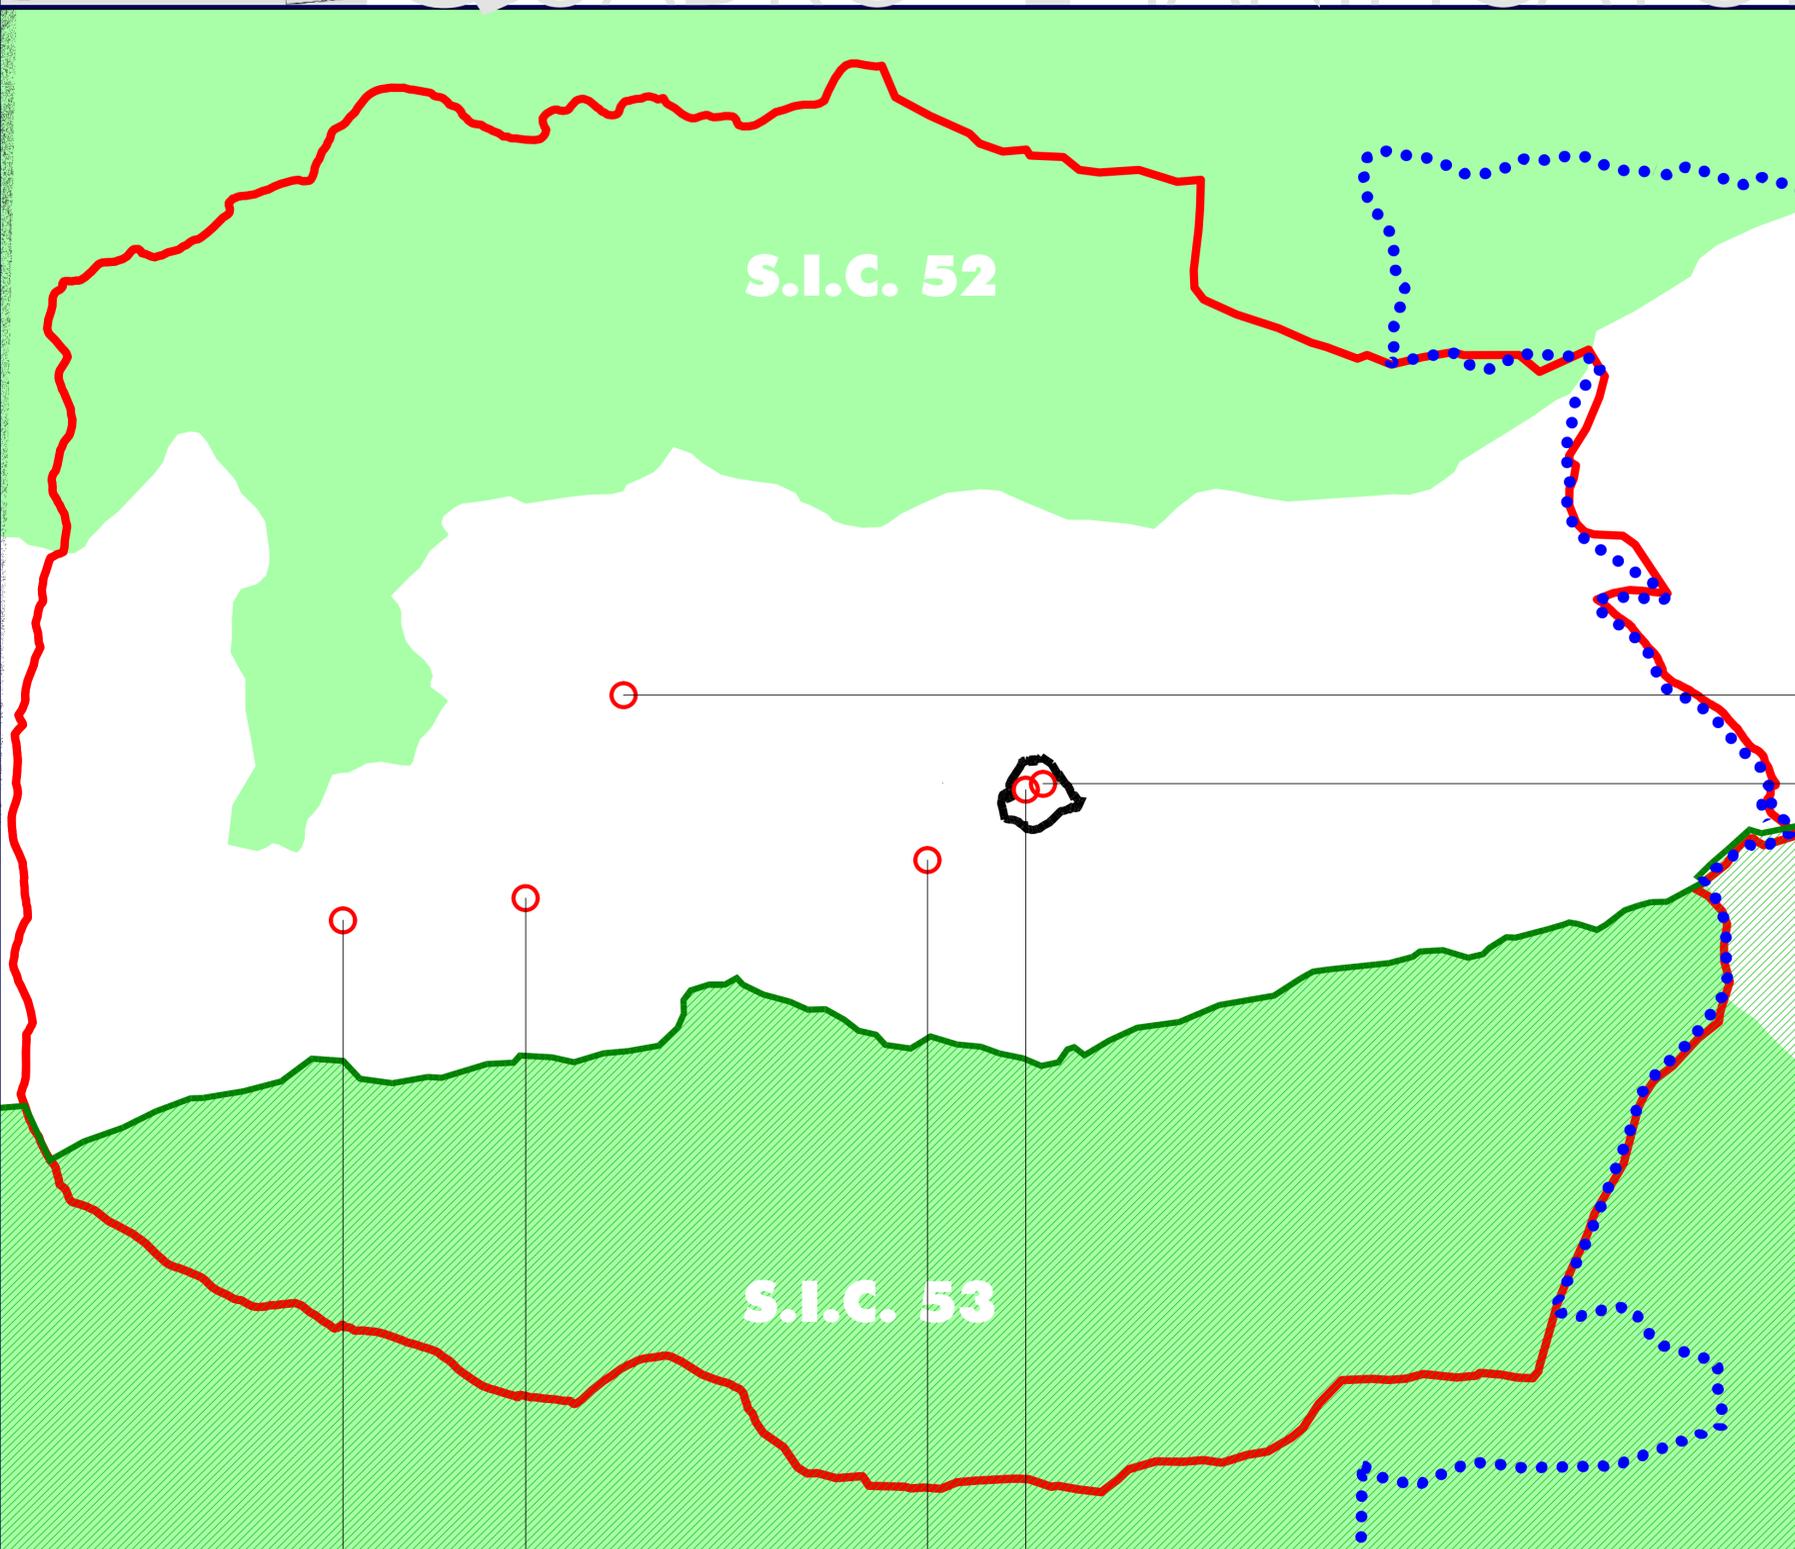

ORATORIO S. S. ANTONIO [XV SECOLO]
CASTELLO DEI MARCHESI DEL CARRETO [XV SECOLO]

Quadri N. | 39/50/100/101/102/103/107

PIANO DI **R**ECUPERO
DEL BORGIO ANTICO DI
BALESTRINO

[S.U.A. DI INIZIATIVA PUBBLICA
IN VARIANTE CONNESSA AL P.R.G.]

B8

CONSEGATO IL	14 LUGLIO 2015
Comune di Balestrino, via A. Panizzi 28, 17020 BALESTRINO (SV), C.F.: 00338410095	
PROGETTISTA	Arch. Enrico ZUNINO, C.F.: ZNN NRC 62M24 E632W Via Bernardo Ricci 20/1 ALBENGA (SV)
IRPI RESPONSABILE DEL PROGETTO	Arch. Enrico ZUNINO, C.F.: ZNN NRC 62M24 E632W
COLLABORATORI	Dott. Arch. E. AIRENTI, Dott. Arch. B. CAPPELLINI, Dott. Arch. R. OLIVARI, Geom. M. GIORGI
INCARICO N. 03.14	REVISIONE 02 22 Maggio 2015

ELENCO ELABORATI ED ALLEGATI

INQUADRAMENTO TERRITORIALE E PAESISTICO

QUADRO PIANIFICATORIO		SCALA	ID. REV.
INDICE	TITOLO		
TAVOLA B4	CARTOGRAFIA DI P.R.G. AMBITO DEL BORGIO	1:1.000	
TAVOLA B5	CARTOGRAFIA P.T.C.P.R.	1:25.000	
TAVOLA B6	CARTOGRAFIA P.T.C.P.P.	1:25.000	
TAVOLA B7	PIANO DI BACINO	1:10.000	
TAVOLA B8	VINCOLI AMBIENTALI E STORICO-MONUMENTALI	1:10.000 REV	
TAVOLA B9	AMBITO DI RECUPERO, ASSETTO DI P.R.G. E VARIANTI CONNESSE	1:1.000	

ANALISI ED INTERPRETAZIONE DEL SITO

PROGETTO URBANISTICO

DOCUMENTI ALLEGATI

VINCOLI AMBIENTALI E STORICO-MONUMENTALI | 1:10000

- CONVENZIONI GRAFICHE
- PERIMETRO AMBITO PIANO DI RECUPERO
 - CONFINE COMUNALE
 - D.M. 85 (GALASSINO)
 - AREA PROTETTA SISTEMA AMBIENTALE DEL POGGIO GRANDE
 - SITI DI INTERESSE COMUNITARIO
 - EDIFICI SOGGETTI A VINCOLO MONUMENTALE EX L. 1089/39