

# PIANO DI RECUPERO DEL BORGO ANTICO DI BALESTRINO


[S.U.A. DI INIZIATIVA PUBBLICA IN VARIANTE CONNESSA AL P.R.G.]




# ANALISI ED INTERPRETAZIONE DEL SITO

RIFERIMENTI GEOGRAFICI  
CARTA DEI CENTRI STORICI DI INTERESSE STORICO ARTISTICO ED AMBIENTALE DELLA REGIONE LIGURIA

POSIZIONE RISPETTO ALLA SEZIONE 245070/C.T.R.

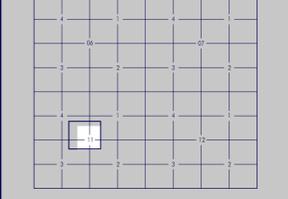

POSIZIONE RISPETTO ALLA LEVATA N. 245070-1142 DELLA C.C.I.S.A.A.

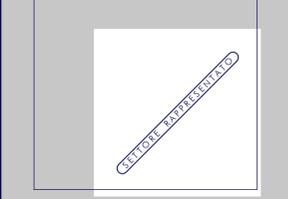


POSIZIONE DEI PUNTI ENTRO LA LEVATA



PUNTI DI INQUADRAMENTO GEOGRAFICO RISPETTO ALLA LEVATA

PUNTO	COORDINATE GAUSS-BOGOTA	QUOTA	
N	E		
1	4 884 960,63	1 433 932,92	382,44
2	4 884 020,88	1 433 778,32	375,53
3	4 884 046,99	1 433 872,72	382,28
4	4 884 091,57	1 434 014,06	382,29
5	4 884 118,25	1 434 070,94	359,46

RETI COORDINATE GAUSS-BOGOTA  
PUNTI TRIGONOMETRICI  
PUNTI DELLA RETE DI RAPPRESENTAZIONE

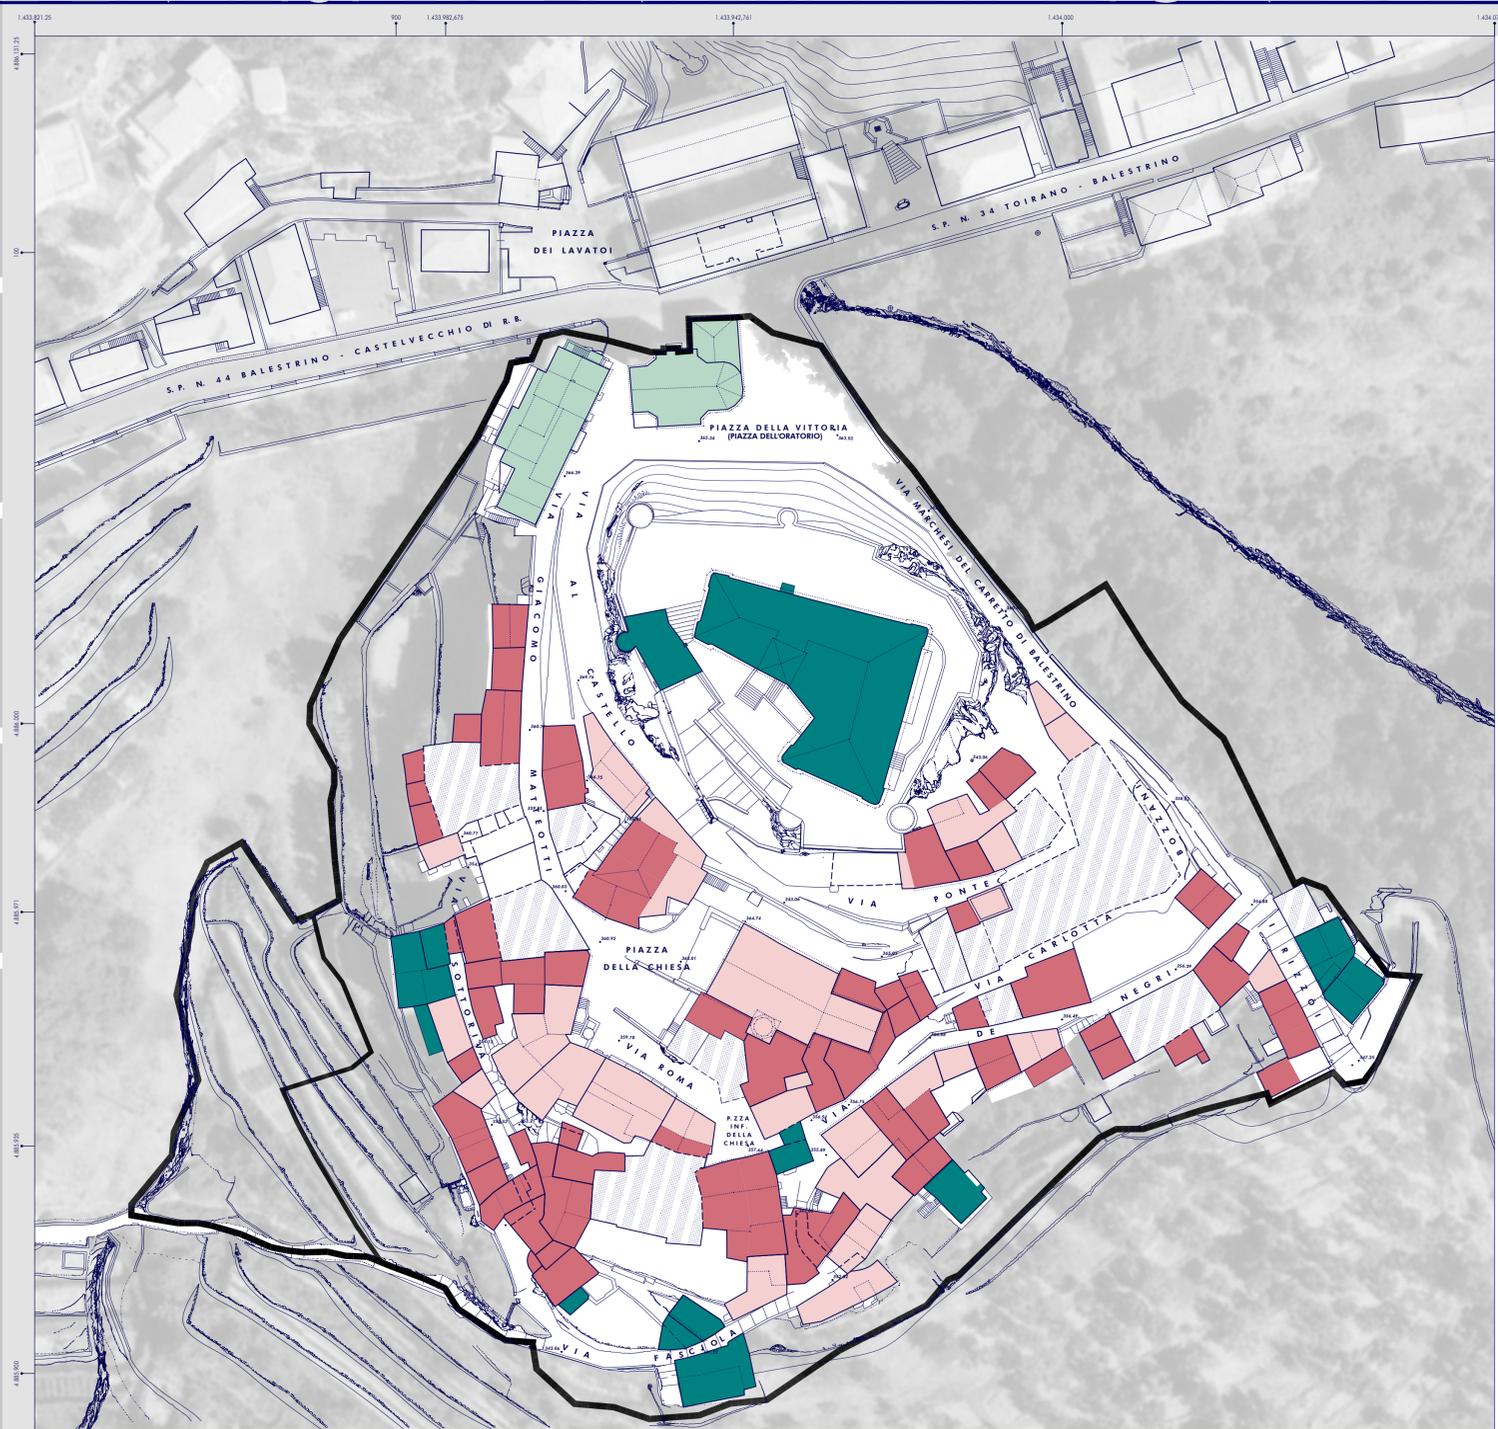

ESTENSIONE DEI CROLLI ANNI 90



ESTENSIONE DEI CROLLI ANNI 70



ESTENSIONE DEI CROLLI ANNI 50

ANNO 2013

STATO DI CONSERVAZIONE | 1:500

CONVENZIONI GRAFICHE

CARATTERIZZAZIONE DEL DEGRADO

- PERIMETRO AMBITO PdR
- INFO PUNTUALI
- EDIFICI AGIBILI
- EDIFICI DEGRADATI PER FATICA ED INVECCHIAMENTO DEI MATERIALI
- EDIFICI LESIONATI PER CEDIMENTO DELLE STRUTTURE DI APPOGGIO
- EDIFICI PARZIALMENTE COLLASSATI PER CROLLO DI ELEMENTI STRUTTURALI
- EDIFICI CROLLATI

Quadri N. | 30/40/51/57/68/1002/3000/3050/3052/3053/3302  
COMUNE DI BALESTRINO | PROVINCIA DI SAVONA | REGIONE LIGURIA

# PIANO DI RECUPERO DEL BORGO ANTICO DI BALESTRINO

[S.U.A. DI INIZIATIVA PUBBLICA IN VARIANTE CONNESSA AL P.R.G.]

# C13



CONSEGATO IL	14 LUGLIO 2015
PROGETTISTA	Comune di Balestrino, via A. Paruzzi 28, 17020 BALESTRINO (SV), C.F. 00338410095
RESPONSABILE DEL PROGETTO	Arch. Enrico ZUNINO, C.F. ZN4 NRIC 62424 E632W
COLLABORATORI	Arch. Enrico ZUNINO, C.F. ZN4 NRIC 62424 E632W

A INQUADRAMENTO TERRITORIALE E PAESISTICO			
B QUADRO PIANIFICATORIO			
C ANALISI ED INTERPRETAZIONE DEL SITO			
INDICE	TITOLO	SCALA	DIR.
TAVOLA C10	INQUADRAMENTO STORICO-URBANISTICO DEL COMUNE	1:5.000	
TAVOLA C11	INQUADRAMENTO LOCALE AMBITO DI RECUPERO	1:1000	
TAVOLA C12	RILIEVO TOPOGRAFICO E GEOMETRICO	1:500	
<b>TAVOLA C13</b>	<b>STATO DI CONSERVAZIONE DEL BORGO</b>	<b>1:500</b>	<b>REV</b>
TAVOLA C14	TIPOLOGIE EDILIZIE E SISTEMI AGGREGATI DEL BORGO	1:500	
TAVOLA C15	TOPONOMASTICA E TOPOGRAFIA STORICA DEL BORGO	1:500	
TAVOLA C16	METODI DI DATAZIONE ED INDICATORI CRONOLOGICI	1:500	
TAVOLA C17	PERIODIZZAZIONE DELL'EDIFICATO DEL BORGO	1:500	
TAVOLA C18	DATAZIONI E FASI EDILIZIE DEL BORGO	1:200	
TAVOLA C19	RILIEVO TECNOLOGICO E LINGUISTICO DEL BORGO	1:200	
TAVOLA C20	DESTINAZIONI D'USO STORICHE E CONSISTENZA INSEDIATIVA DEL BORGO	1:200	
TAVOLA C21	DEGRADO STATICO E MATERICO DEL BORGO	1:200	
TAVOLA C22	NASTRI EDILIZI	1:200	
TAVOLA C23	RICOSTRUZIONI VIRTUALI 3D E FOTO STORICHE	grafica	

D PROGETTO URBANISTICO  
E DOCUMENTI ALLEGATI

ADEGUATO ALLE PRESCRIZIONI DI CUI ALLA D.G.R. N. 1427 DEL 15.11.2013 DI APPROVAZIONE DEL P.D.R.

DATA	IL RESPONSABILE DEL PROCEDIMENTO	DATA	IL PROGETTISTA
14	07	2015	Arch. Enrico ZUNINO