


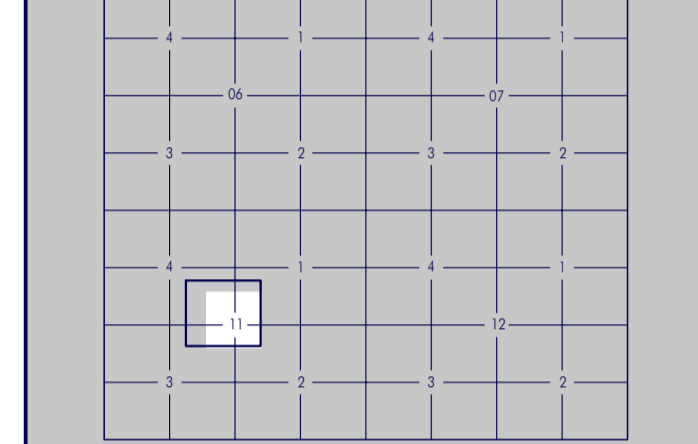


RIFERIMENTI GEOGRAFICI
CARTA DEI CENTRI STORICI DI INTERESSE STORICO ARTISTICO ED AMBIENTALE DELLA REGIONE LIGURIA


POSIZIONE RISPETTO ALLA SEZIONE 245970/C.T.R.



POSIZIONE RISPETTO ALLA LEVATA N. 245970-1142 DELLA C.C.15.A.A.

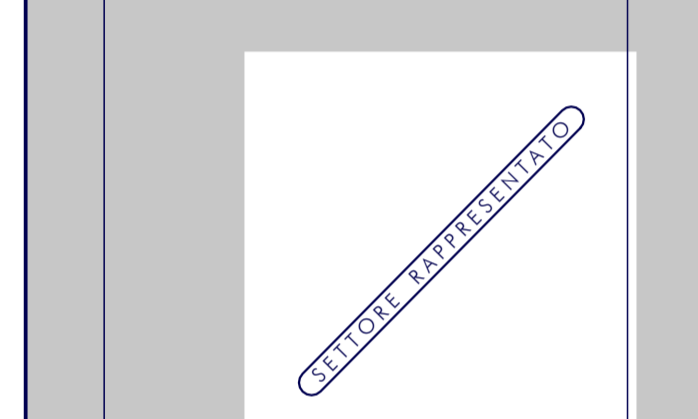

POSIZIONE DEI PUNTI ENTRO LA LEVATA

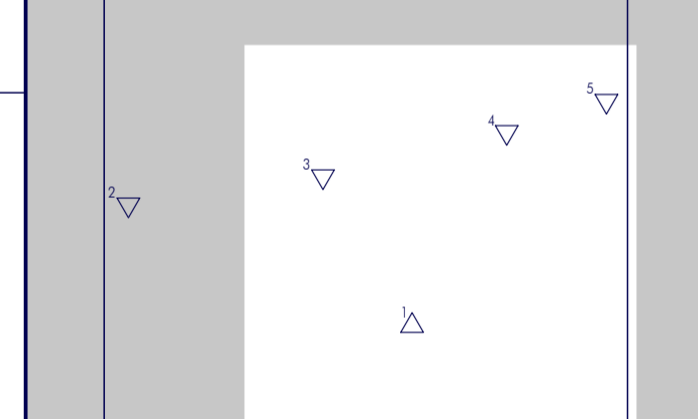

PUNTI DI INQUADRAMENTO GEOGRAFICO RISPETTO ALLA LEVATA

PUNTO	N	E	QUOTA
1	438916.00	143090.00	382.00
2	438916.00	143090.00	379.00
3	438916.00	143090.00	382.00
4	438916.00	143090.00	382.00

RETILO COORDINATO GAUSS BOGHA
 PUNTI TOPOGRAFICI
 PUNTI DELLA RETE DI APPORTAMENTO



METODI DI DATAZIONE ED INDICATORI CRONOLOGICI | 1:500
MENSIOCRONOLOGIA DEI LATERIZI | CRONOTIPOLOGIA DELLE MURATURE | CRONOTIPOLOGIA DELLE APERTURE

CONVENZIONI GRAFICHE


- PERIMETRO AMBITO PdR
- INFO NON ACCESSIBILI/INDISPONIBILI
- INFO PUNTUALI

1-10. CAMPIONATURA DEI MATTONI [V. TABELLA A]


- MURATURA TIPO A
- MURATURA TIPO B
- MURATURA TIPO C
- MURATURA TIPO D
- MURATURA TIPO E
- MURATURA TIPO F

ELEMENTI CLASSIFICATI

- PC 1 FINESTRA AD ARCO TIPO 1
- PC 1 PORTALE AD ARCO TIPO 1
- PC 2 PORTALE AD ARCO TIPO 2

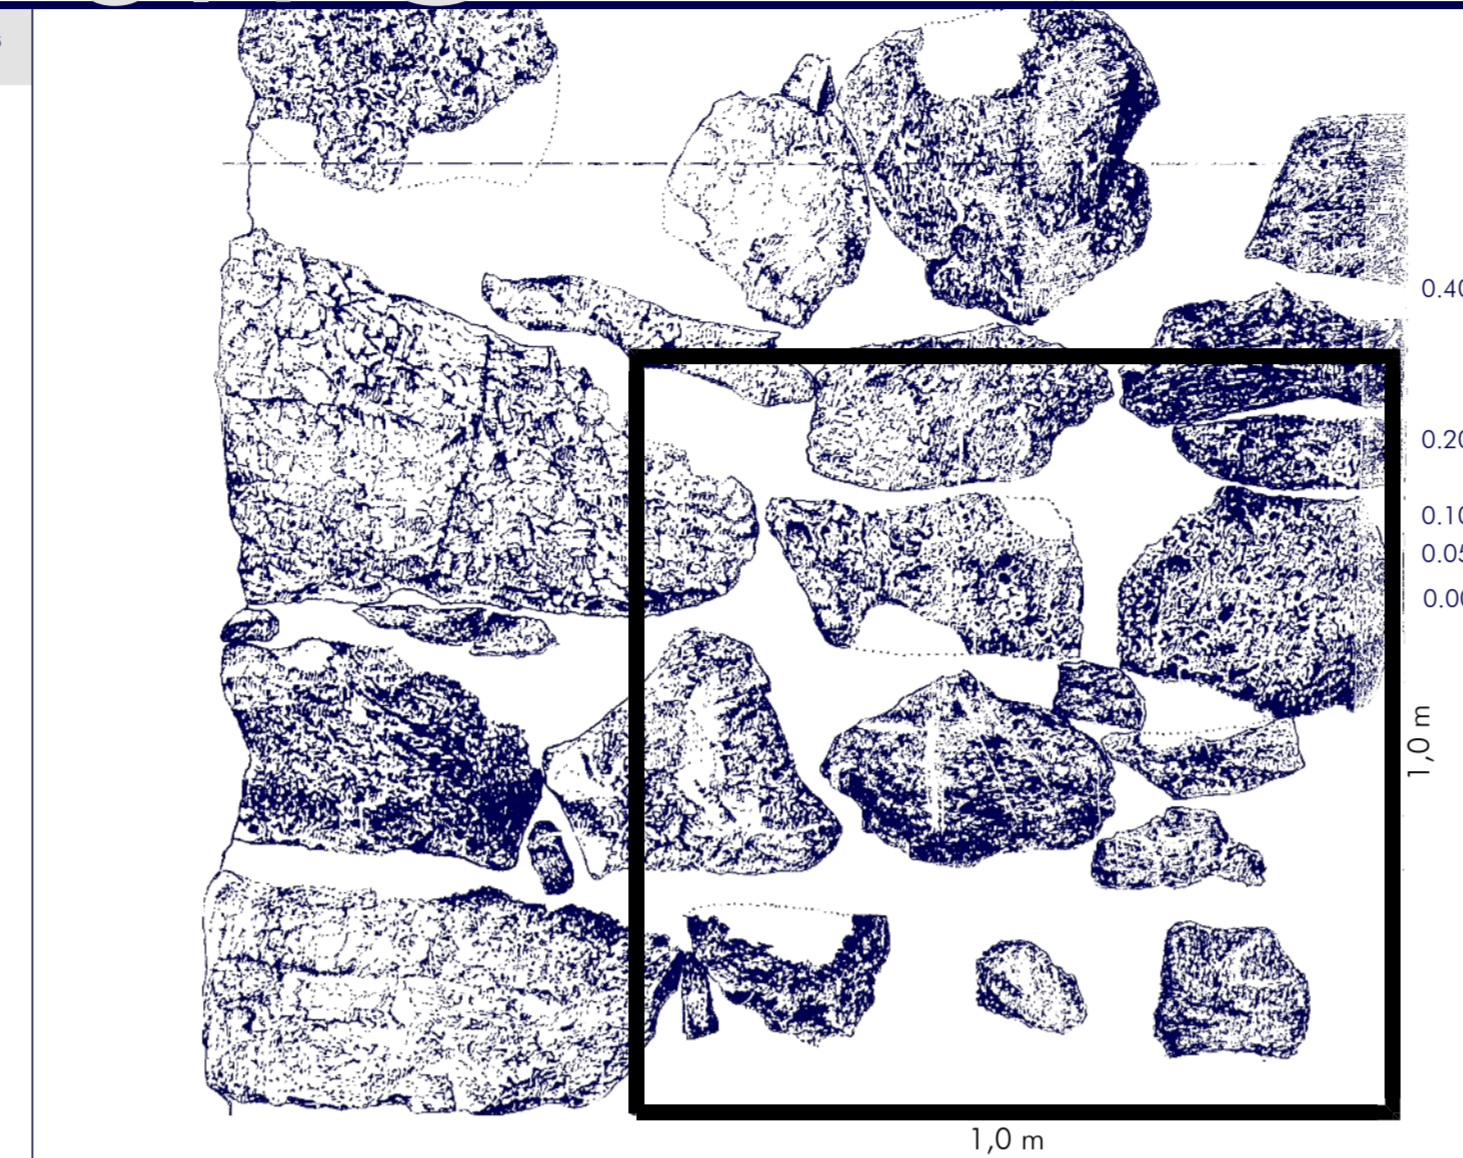


MURATURA TIPO A
 DATAZIONE XIV SECOLO
 DIM. MEDIA DEI BLOCCHI m 0,25x0,40 | N. PIETRE/mq 1
 GROSSI BLOCCHI SBOZZATI A CORSI SUB-ORIZZONTALI CON ABBONDANTE MALTA E ZEPPE IN PIETRA INCUNATE. POTENTI CANTONALI.

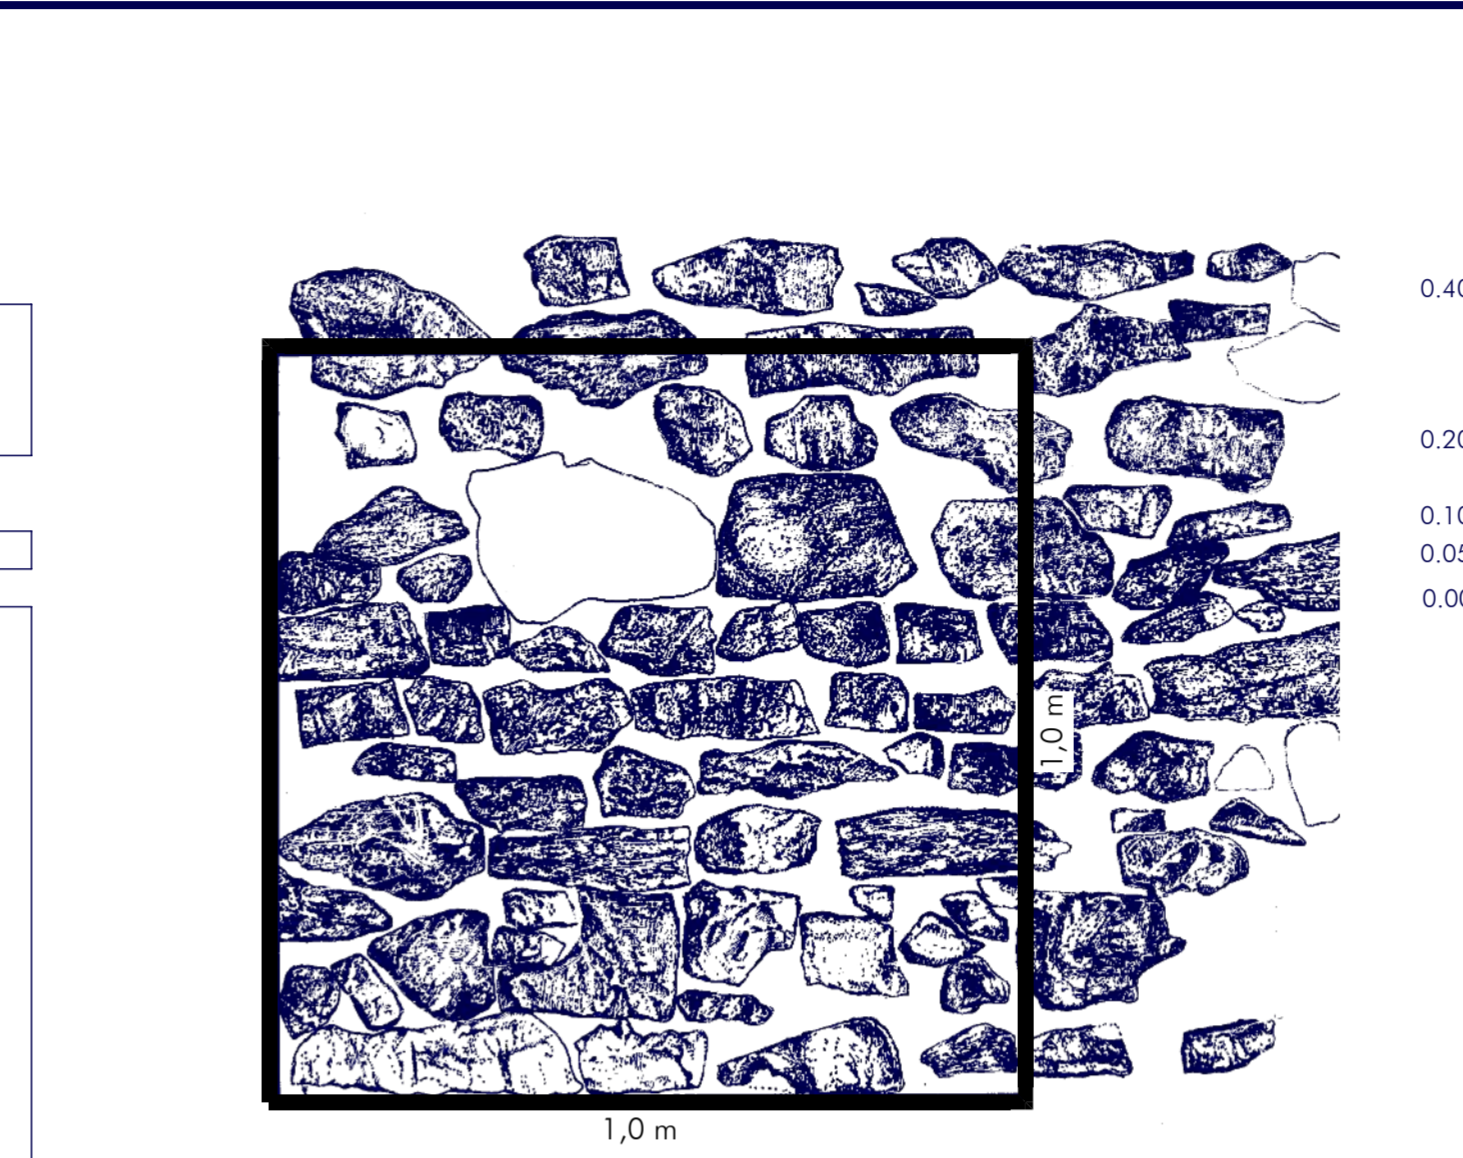


MURATURA TIPO B
 DATAZIONE XV SECOLO
 DIM. MEDIA DEI BLOCCHI m 0,10x0,15 | N. PIETRE/mq 5
 APPARECCHIATURA IN PIETRE ERATICO A CORSI SUB-ORIZZONTALI CON ELEMENTI MINUTI PARALLELEPIPI E POCA MALTA DI ALLETTAMENTO. CANTONALI DI NOTEVOLI DIMENSIONI.




FINESTRA TIPO 1
 DATAZIONE XV SECOLO
 APERTURA FORMATA DA QUATTRO CONCI IN TRAVERTINO SAGOMATI, USATI A COPPIE COME STIRPI O SEMIARCHI. ARCO A SESTO RIBASSATO.

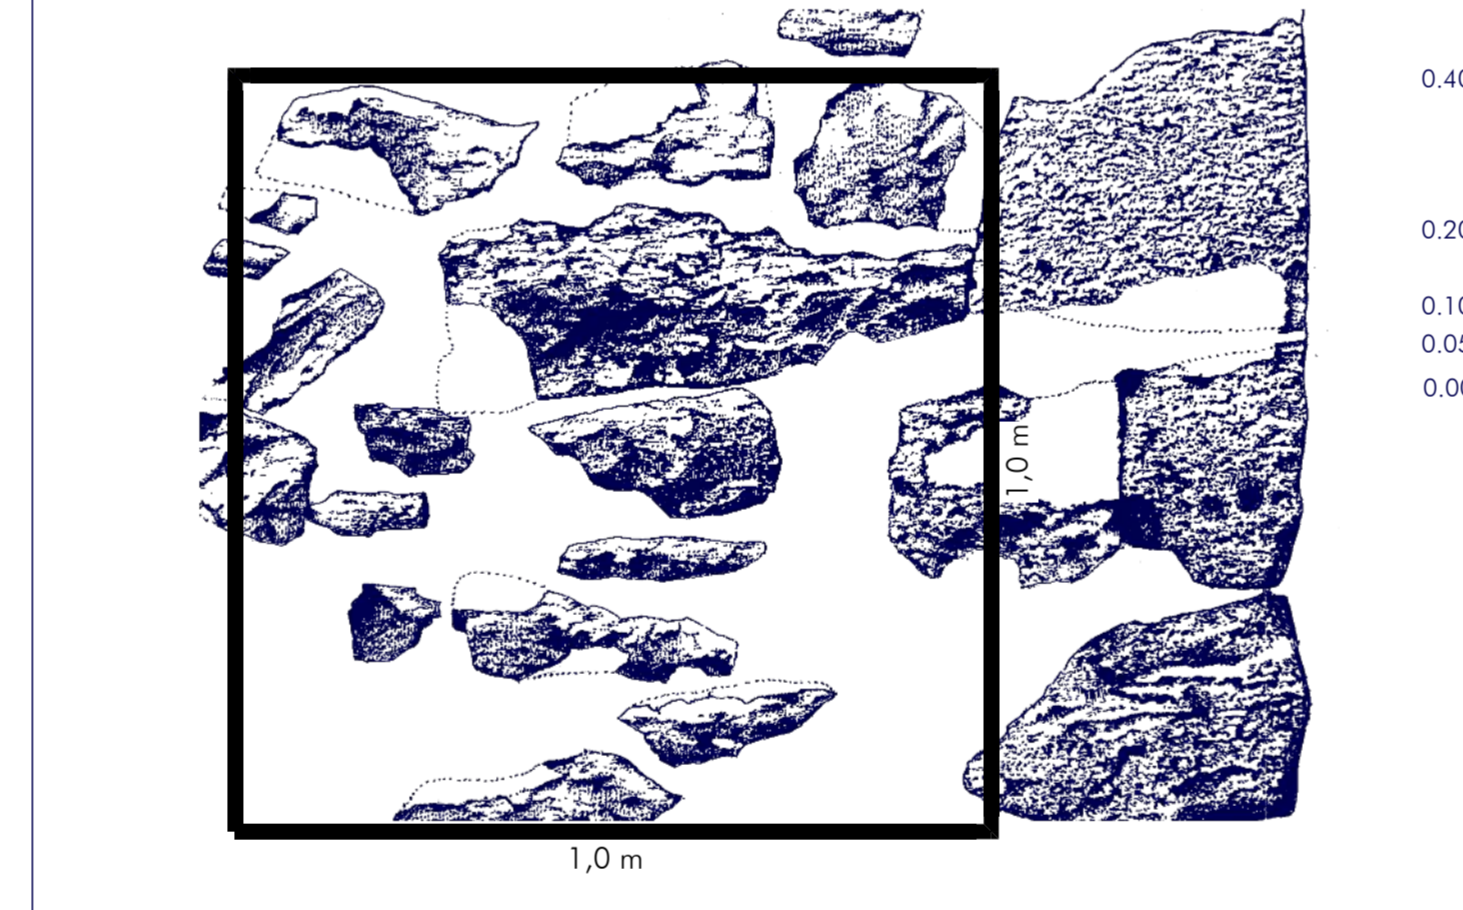


MURATURA TIPO C
 DATAZIONE XVI SECOLO
 DIM. MEDIA DEI BLOCCHI m 0,15 x 0,30 | N. PIETRE/mq 1
 BLOCCHI DI DIMENSIONI VARIABILI A CORSI TENDENZIALMENTE ORIZZONTALI, SCOPPIATI ED INZEPPATI CON SCAGLIE IN PIETRA; ABBONDANTE IMPIEGO DI MALTA DI ALLETTAMENTO. CANTONALI MOLTO PROFONDI.

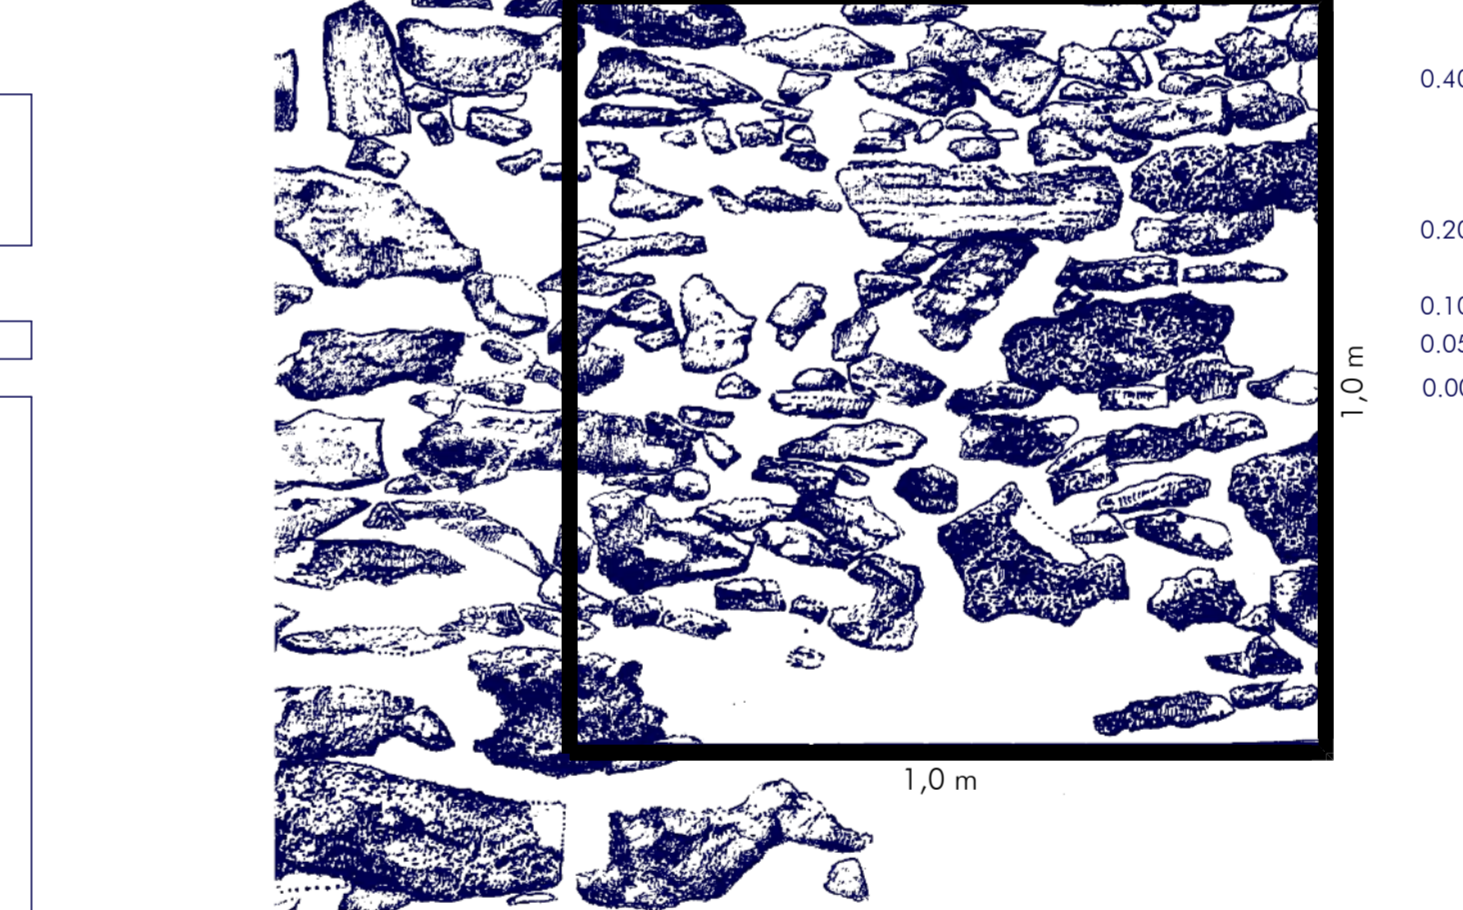


MURATURA TIPO D
 DATAZIONE XVII SECOLO
 DIM. MEDIA DEI BLOCCHI m 0,10x0,20 | N. PIETRE/mq 25-30
 IRREGOLARE AD ELEMENTI MEDIO PICCOLI, CON ZEPPE IN PIETRA E MATTONI, SENZA CORSI DELINATI, MINIMO USO DI MALTA DI ALLETTAMENTO. CANTONALI POCO EVIDENTI.

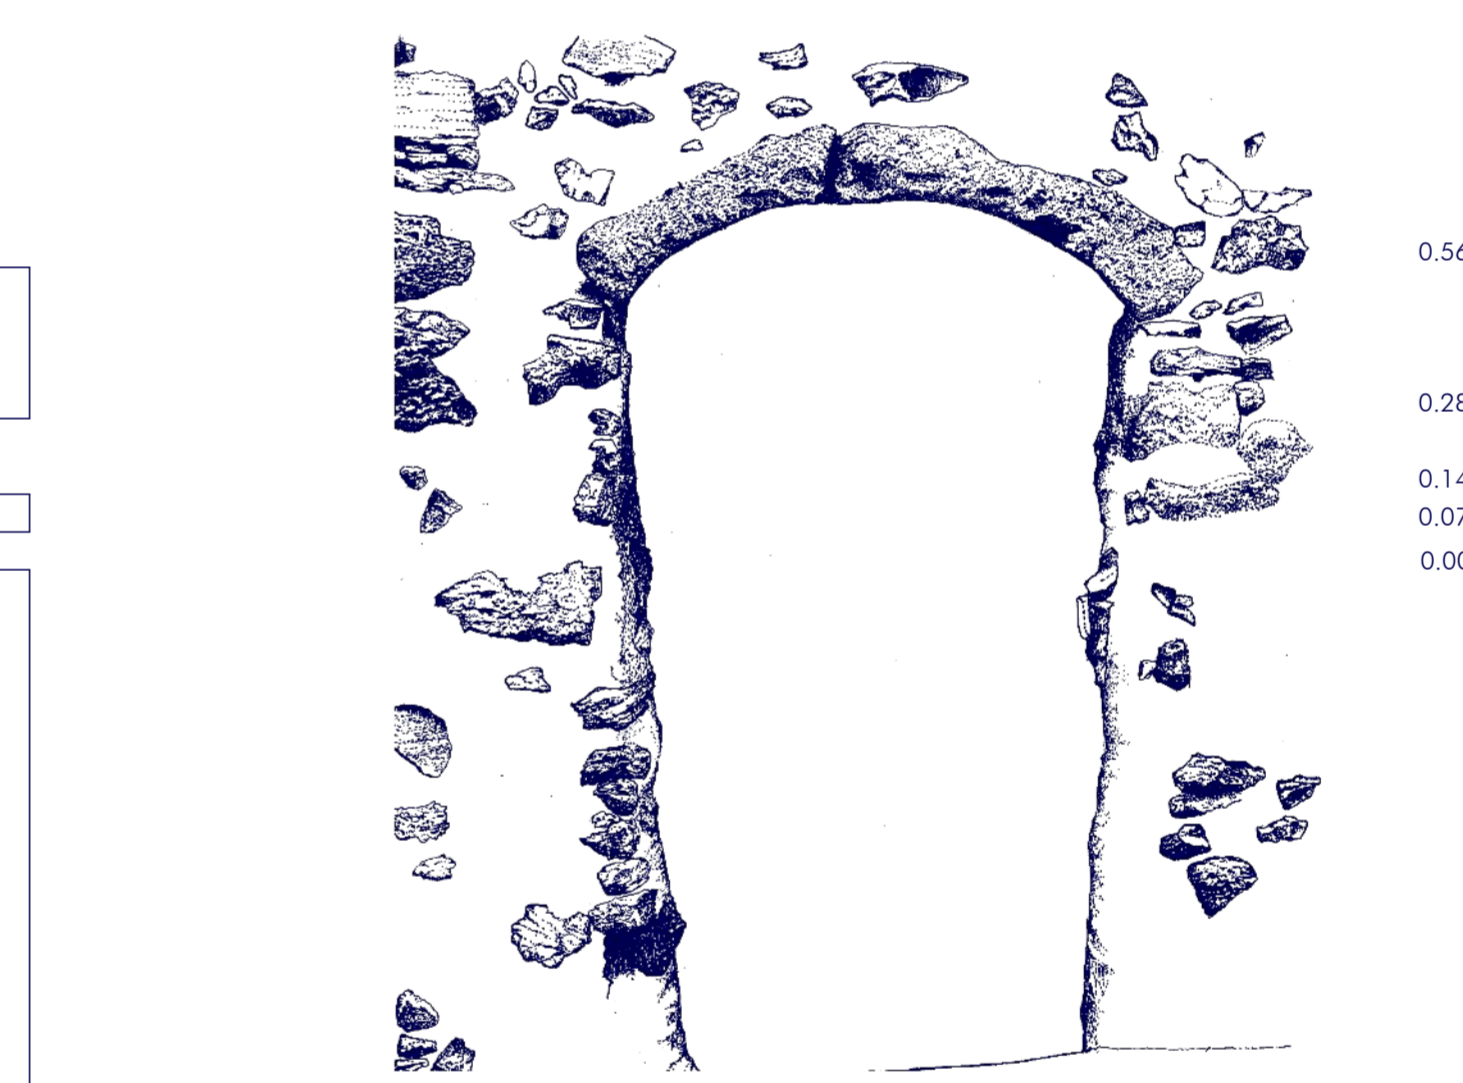


PORTALE TIPO 1
 DATAZIONE XV SECOLO
 APERTURA CON ARCHITRAVE A DUE CONCI CURVI IN TRAVERTINO GROSSOLANAMENTE SAGOMATI. ELEMENTI DI DIVERSA LUNGHEZZA A CHIAVE ECCENTRICA E SESTO RIBASSATO.

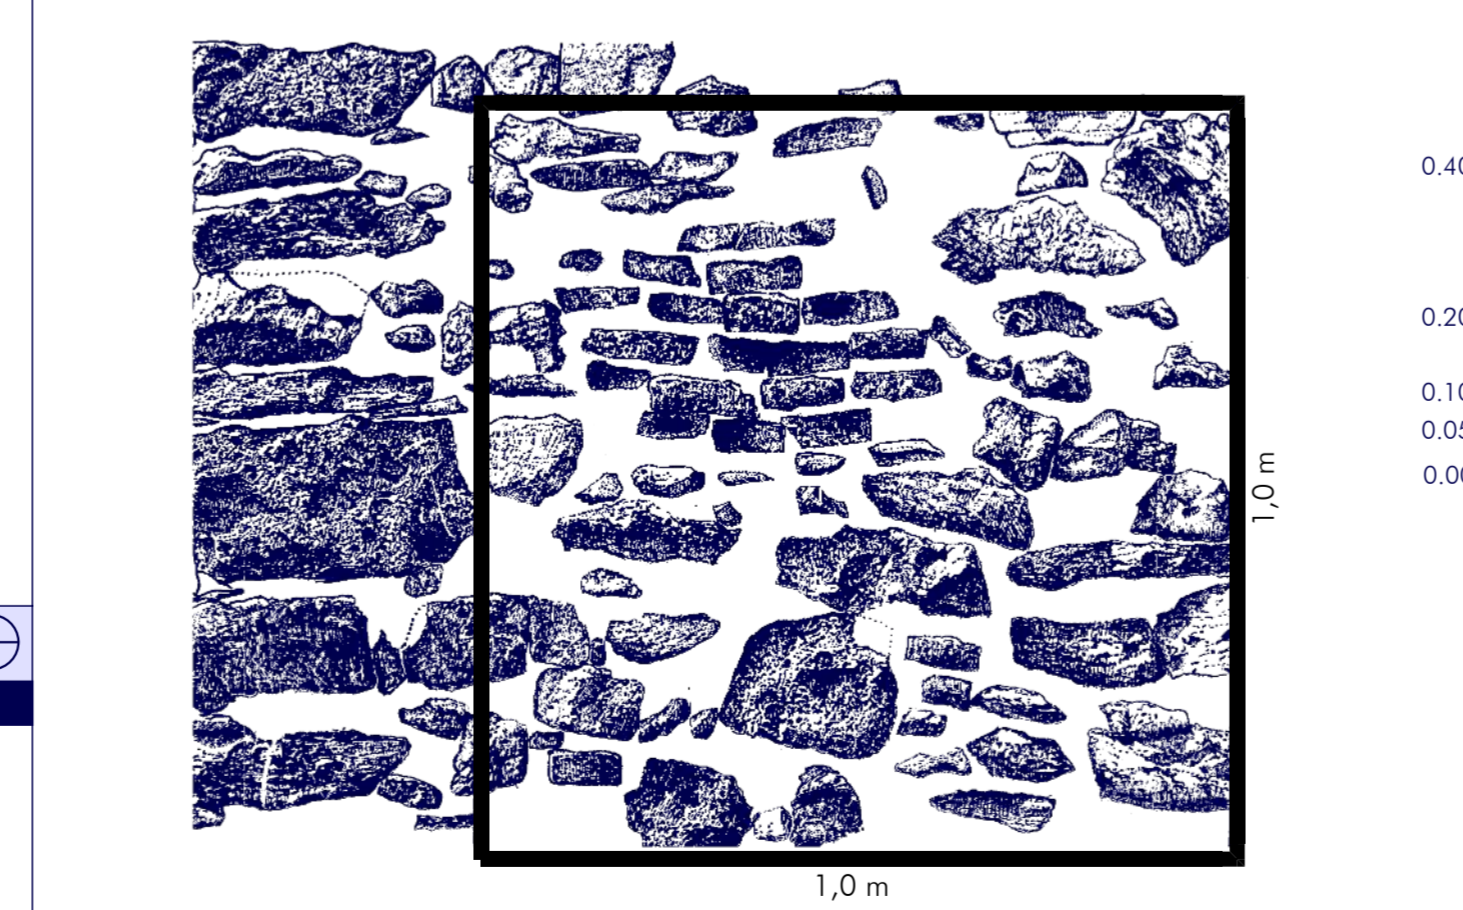

MURATURA TIPO E
 DATAZIONE XVIII SECOLO
 DIM. MEDIA DEI BLOCCHI m 0,15x0,25 | N. PIETRE/mq 25-30
 IRREGOLARE SENZA CORSI PREVALENTI CON ABBONDANTE USO DI MALTA E ZEPPE DI MATTONI.

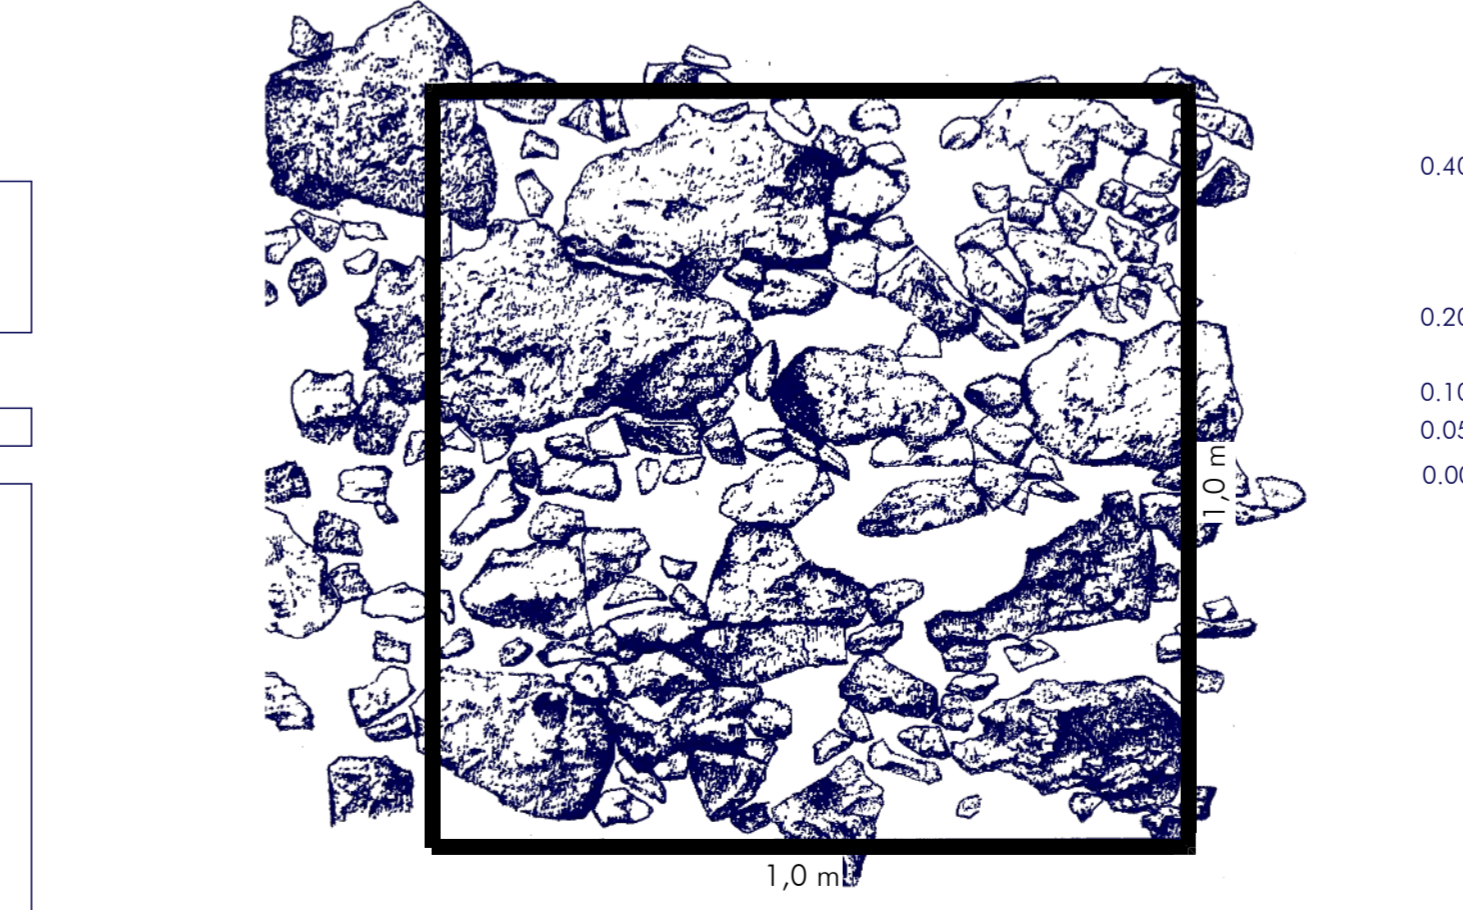

MURATURA TIPO F
 DATAZIONE XIX-XX SECOLO
 DIM. MEDIA DEI BLOCCHI m 0,18x0,25 | N. PIETRE/mq 1
 MOLTO ETEROGENA CON BLOCCHI DI DIMENSIONI VARIABILI, SENZA CORSI ED ABBONDANTE USO DI MALTA, TALVOLTA BASTARDA, E NUMEROSE ZEPPE IN PIETRA, LATERIZIO E TRAVERTINO. CANTONALI EVIDENTI.

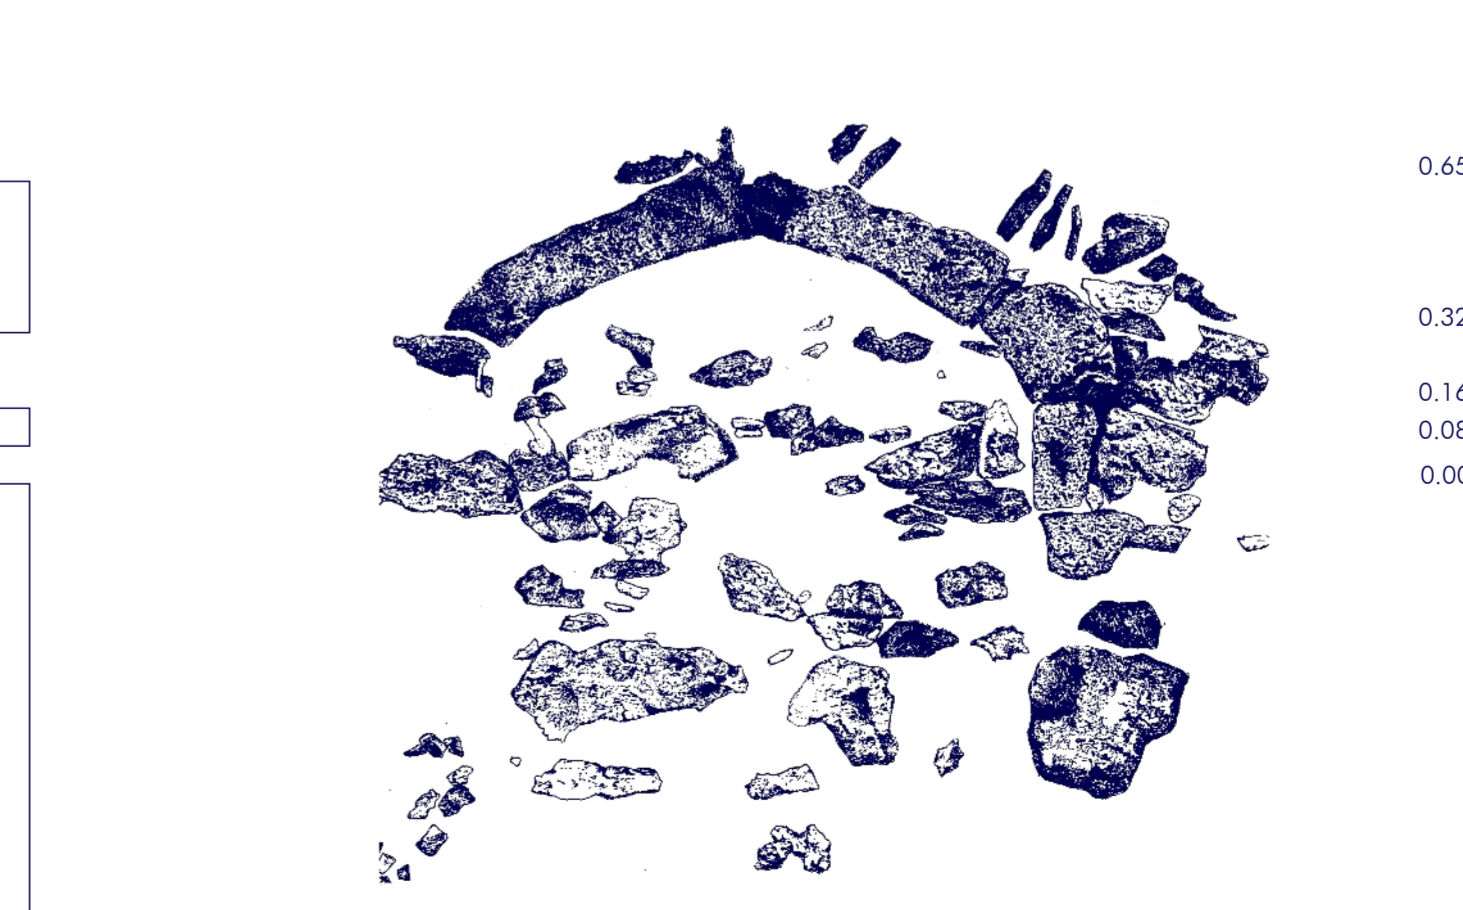

PORTALE TIPO 2
 DATAZIONE XVI-XVII SECOLO
 APERTURA CON ARCHITRAVE A QUATTRO CONCI CURVI IN TRAVERTINO SAGOMATI. ELEMENTI DI DIVERSA LUNGHEZZA A CHIAVE ECCENTRICA E SESTO RIBASSATO RACCORDATI ALL'IMPOSTA SU STIRPI A CONCI.

CAMPIONE	LOCALIZZAZIONE	DIMENSIONI MEDIE		DATAZIONI	NOTE	
		H (m)	P (m)			
1	Stallo sotto la canonica nuova	3.30	23.10	1780 - 1820	La campionatura è stata duplice, ipotizzando un restauro in mattoni.	
	Stallo sotto la canonica nuova	4.20	23.23	1680 ± 30		
2	Seconda stallo sotto le canoniche	4.20	23.90	100.40	1640	Essendo locali artigianali questo datazione potrebbe confermare l'ipotesi precedente.
3	Casa d'angolo via De Negri, via Carlo Bozzani	4.70			1420 - 1580	Con mattoni anche più antichi.
4	Casa via De Negri (Generale Panizzi)	4.20	21.03	88.30	XX secolo	Gli spessori medi indurrebbero ad attribuirli al XVIII secolo ma, in realtà, si tratta di mattoni di riempimento.
5	Bottega lunga via De Negri	4.50	22.95	103.30	1630	
6	Stallo casa	4.75	22.87	108.60	XX secolo	Gli spessori medi indurrebbero ad attribuirli al XVIII secolo ma, in realtà, si tratta di mattoni di riempimento.
7	Via Fasciola	4.64	22.70	105.30	XX secolo	Gli spessori medi indurrebbero ad attribuirli al XVIII secolo ma non la lunghezza media.
8	Via Fasciola	4.40	20.82	91.60	XX secolo	Il campione è stato rilevato da un corpo scale.
9	Portico di via Fasciola	4.28	20.97	89.70	forse XIX secolo	Per gli spessori si potrebbe dire risalente al 1590 - 1620.
10	Portico inferiore di via Fasciola	4.64	20.46	94.92	XX secolo	

TABELLA C
 DATAZIONI DEI MATTONI CON METODO DELLA MENSIOCRONOLOGIA DEI LATERIZI

Quadri N. | 30/40/51/57/116/257/258/1002

COMUNE DI BALESTRINO | PROVINCIA DI SAVONA | REGIONE LIGURIA

PIANO DI **R**ECUPERO DEL BORGO ANTICO DI **B**ALESTRINO
 [S.U.A. DI INIZIATIVA PUBBLICA IN VARIANTE CONNESSA AL P.R.G.]

C16

14 GIUGNO 2015
 Comune di Balestrino, via A. Panizza 26, 17020 BALESTRINO (SV) - C.A. 05338110095
 Arch. Enrico ZUNINO, C.F. 32811980150 - INGEG. GIOVANNI CASZYM
 Via Benedetto XVI, 2011 - ALBERGO GIOVANNI CASZYM

IN CARICO N. 03/14 | REVISIONE
 22 Agosto 2015

ELenco ELABORATI ED ALLEGATI

LETTERA	TITOLO	FOGLI	STAGIA	REV
A	INQUADRAMENTO TERRITORIALE E PAESISTICO			
B	QUADRO PIANIFICATORIO			
C	ANALISI ED INTERPRETAZIONE DEL SITO			
D	PROGETTO URBANISTICO			
E	DOCUMENTI ALLEGATI			

TAVOLA C14 METODI DI DATAZIONE ED INDICATORI CRONOLOGICI | 1:500 | REV

TAVOLA	TITOLO	FOGLI	STAGIA	REV
TAVOLA C10	INQUADRAMENTO STORICO-URBANISTICO DEL COMUNE	1.500		
TAVOLA C11	INQUADRAMENTO LOCALE AMBITO DI RECUPERO	1.100		
TAVOLA C12	RIEVO TOPOGRAFICO E GEOMETRICO	1.500		
TAVOLA C13	STATO DI CONSERVAZIONE DEL BORGO	1.500		
TAVOLA C14	TIPOLOGIE EDILIZIE E SISTEMI AGGREGATIVI DEL BORGO	1.500		
TAVOLA C15	TOPONOMASTICA E TOPOGRAFIA STORICA DEL BORGO	1.500		
TAVOLA C17	PERIODIZZAZIONE DELL'EDIFICATO DEL BORGO	1.500		
TAVOLA C18	DATAZIONI E FASI EDILIZIE DEL BORGO	1.200		
TAVOLA C19	RIEVO TOPOGRAFICO E LINGUISTICO DEL BORGO	1.200		
TAVOLA C20	DESTINAZIONI D'USO STORICHE E CONSISTENZA INSERIMENTIVA	1.200		
TAVOLA C21	DEGRADO STATICO E MATERICO DEL BORGO	1.200		
TAVOLA C22	NASTRI EDILIZI	1.200		
TAVOLA C23	RICOSTRUZIONI VIRTUALI 3D E FOTO STORICHE	grafico		