
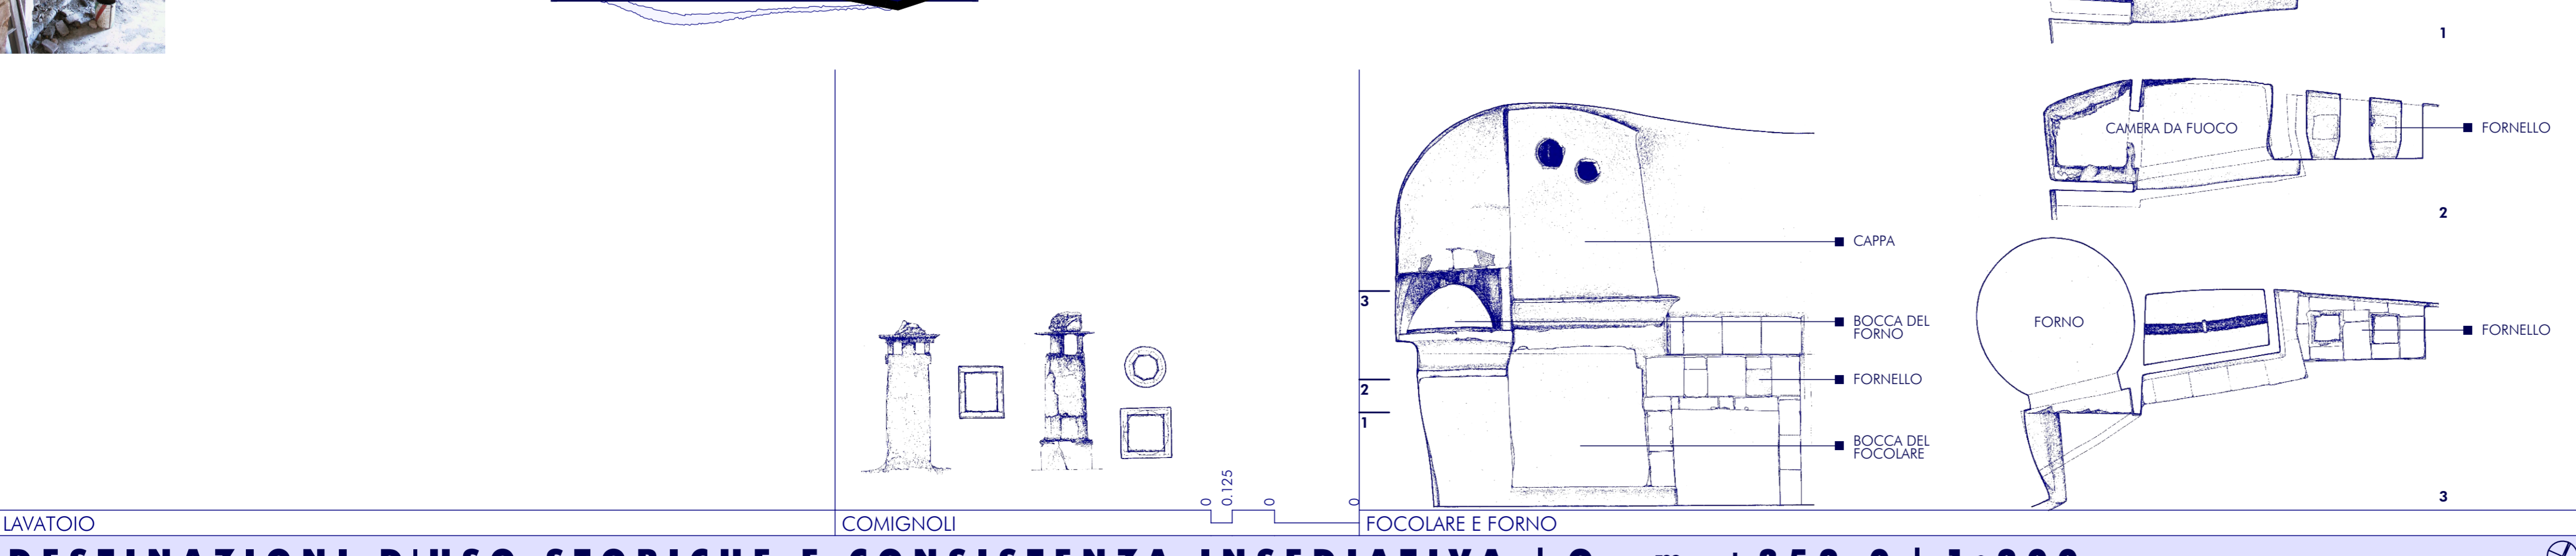


ANALISI ED INTERPRETAZIONE DEL SITO

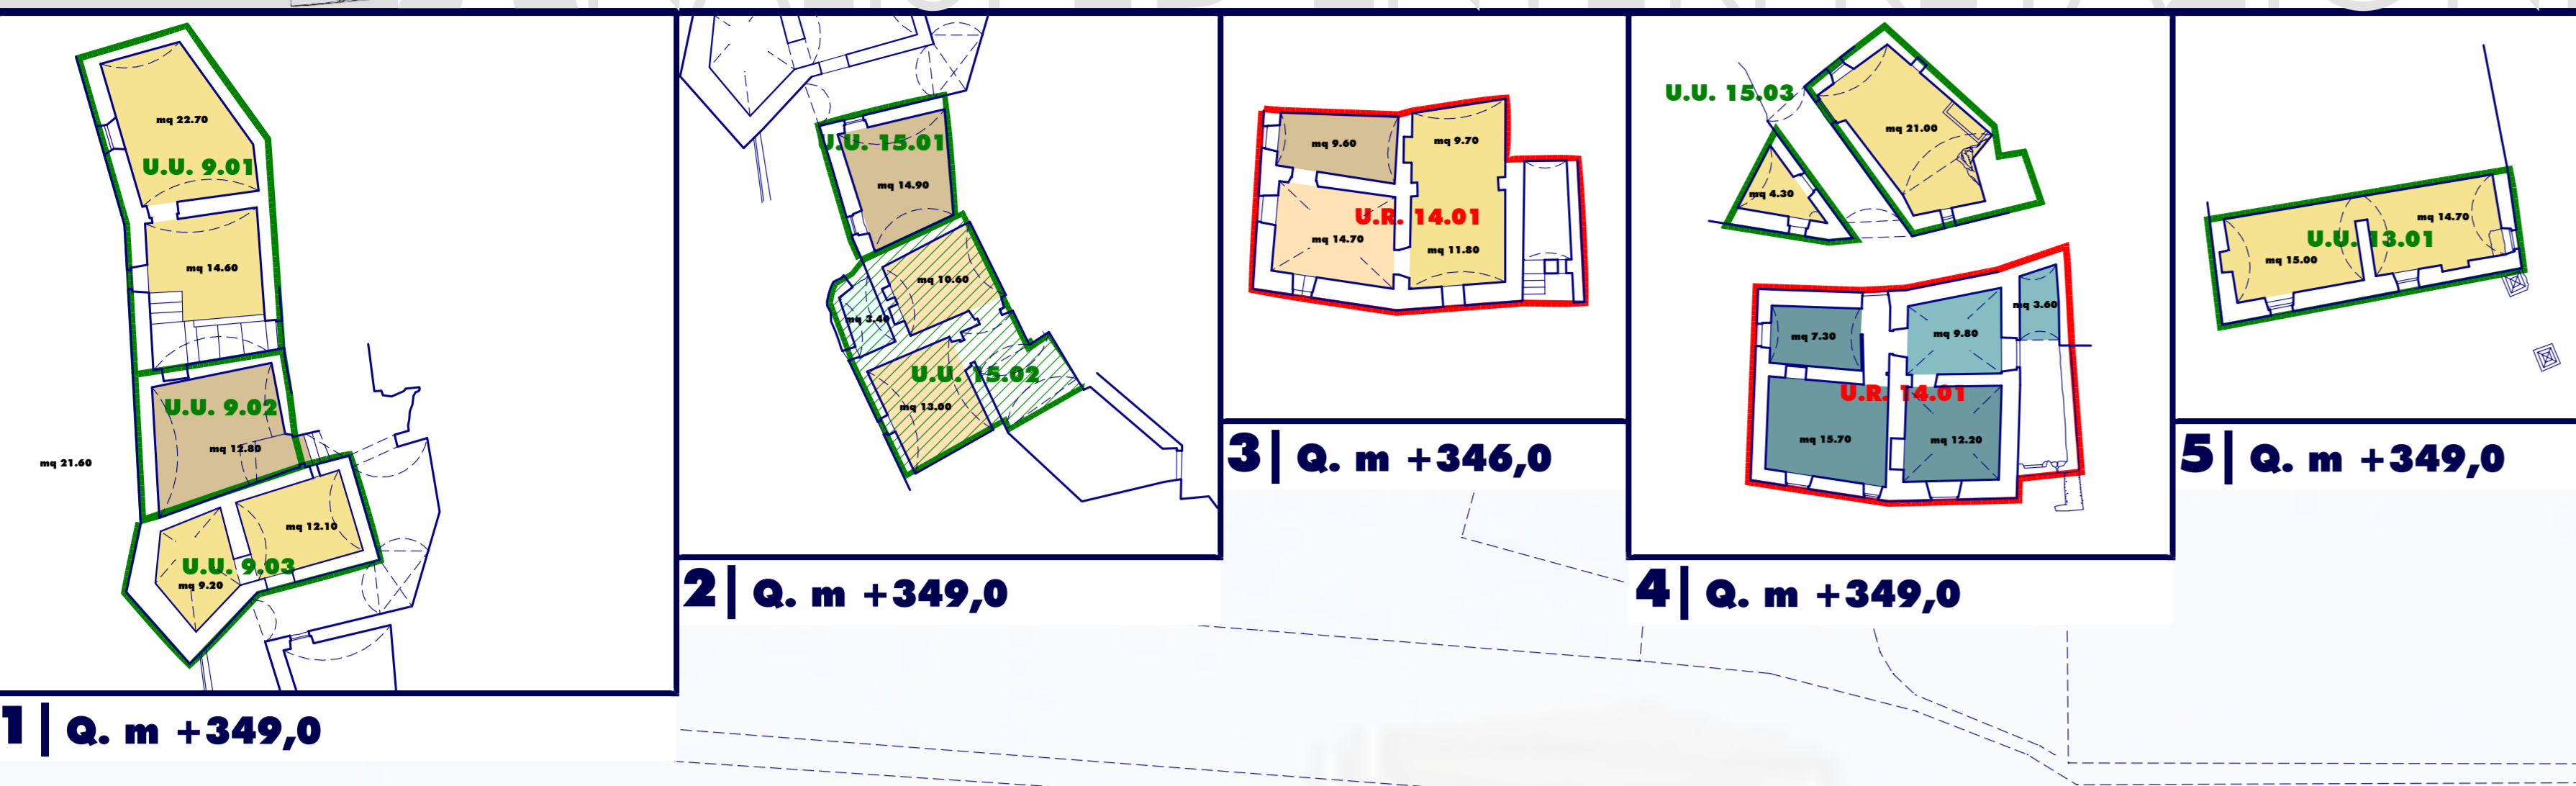

DESTINAZIONI D'USO STORICHE E CONSISTENZA INSEDIATIVA | Q. m +352,0 | 1:200

CONVENZIONI GRAFICHE		ELEMENTI GRAFICI APPARTENENTI AL PIANO DI REGIONE CORRISPONDENTE		ELEMENTI GRAFICI DI SECONDO		LINEE NON DISPONIBILI/INACCESSIBILI		LINEE PUNTUALI	
UNITÀ AGGREGATIVE		UNITÀ DI CONNESSIONE FUNZIONALE		DESTINAZIONI D'USO RESIDENZIALI		DESTINAZIONI D'USO PRODUTTIVE		DESTINAZIONI D'USO SPECIALISTICHE	
U.R.	UNITÀ RESIDENZIALE	U.P.D.	UNITÀ PRODUTTIVE-DOMESTICHE	CAMERA	WC	MAGAZZINO	SUPENNA	OSPITALE	SACRESTIA
U.U.	UNITÀ RUSTICA	U.P.T.	UNITÀ PRODUTTIVE TERRITORIALI	CUCINA	TERRAZZO	STALLA	CORTILE/PASSAGGIO	REFETTORIO	ORATORIO
U.S.	UNITÀ SPECIALISTICA	U.P.S.		SOGGIORNO		FIENILE		AULA	CHIESA
		U.P.A.		RIPOSTIGLIO		CANTINA		BOTTEGA/LABORATORIO	
		U.P.C.		ATRIO/DISIMPEGNO/SCALA		SOTTOTETTO			

Quindi N. | 2021/123/133/156/221/231/492/505/515/1002/1750/440

COMUNE DI BALESTRINO | PROVINCIA DI SAVONA | REGIONE LIGURIA

PIANO DI RECUPERO DEL BORGO ANTICO DI BALESTRINO
[S.U.A. DI INIZIATIVA PUBBLICA IN VARIANTE CONNESSA AL P.R.G.]

C20.a

CONSIGLIO | 14 LUGLIO 2018
PROGETTISTA | Arch. Enrico Zappardo, C.F. 20474860120
ID. RESPONSABILI DEL PROGETTO | Arch. Enrico Zappardo, C.F. 20474860120
COLLABORATORI | Dott. Arch. T. Azzurro, Dott. Arch. B. Caprelli, Dott. Arch. E. Casare, Dott. Arch. M. Colombo

INCARICO N. 03/14 | SESSANT'ORE
ELENCO LABORATORI ED ALLEGATI

LETTERA	TITOLO	SCALA	REV.
A	INQUADRAMENTO TERRITORIALE E PAESISTICO		
B	QUADRO PIANIFICATORIO		
C	ANALISI ED INTERPRETAZIONE DEL SITO		
	TAVOLA C10	INQUADRAMENTO STORICO-URBANISTICO DEL COMUNE	1:5.000
	TAVOLA C11	INQUADRAMENTO LOCALE AMBITO DI RECUPERO	1:1.000
	TAVOLA C12	RELIIEF TOPOGRAFICO E GEOMETRICO	1:500
	TAVOLA C13	STATO DI CONSERVAZIONE DEL BORGO	1:500
	TAVOLA C14	TIPOLOGIE EDILIZIE E SISTEMI AGGREGATIVI DEL BORGO	1:500
	TAVOLA C15	TOPOGRAFICA E TOPOGRAFIA STORICA DEL BORGO	1:500
	TAVOLA C16	METODI DI DATAZIONE ED INDICAZIONE CRONOLOGICHE	1:500
	TAVOLA C17	PERIODIZZAZIONE DELL'EDIFICATO DEL BORGO	1:500
	TAVOLA C18	DATAZIONI E FASI EDILIZIE DEL BORGO	1:200
	TAVOLA C19	RELIIEF TOPOGRAFICO E URBANISTICO DEL BORGO	1:200
	TAVOLA C20	DESTINAZIONI D'USO STORICHE E CONSISTENZA INSEDIATIVA	1:200
	TAVOLA C21	DESTINAZIONI D'USO STORICHE E CONSISTENZA INSEDIATIVA	1:200
	TAVOLA C22	INSTRUMENTI EDILIZI	1:200
	TAVOLA C23	RICOSTRUZIONI VIRTUALI E FOTO STORICHE	grafica
D	PROGETTO URBANISTICO		
E	DOCUMENTI ALLEGATI		

ADEGUATO ALLE PRESCRIZIONI DI CUI ALLA D.O.R. N. 1427 DEL 15.11.2013 DI APPROVAZIONE DEL P.D.R.

DATA | IL SEGRETARIO | DATA | IL RESPONSABILE DEL PROCEDIMENTO | DATA | IL PROGETTISTA

HL = 1309,0 / 841,0 (1,10m) | SISTEMA DI QUALITÀ ARDENZIABE CERTIFICATO ISO 9001:2008 | Arch. Enrico Zappardo