



PROGETTO URBANISTICO

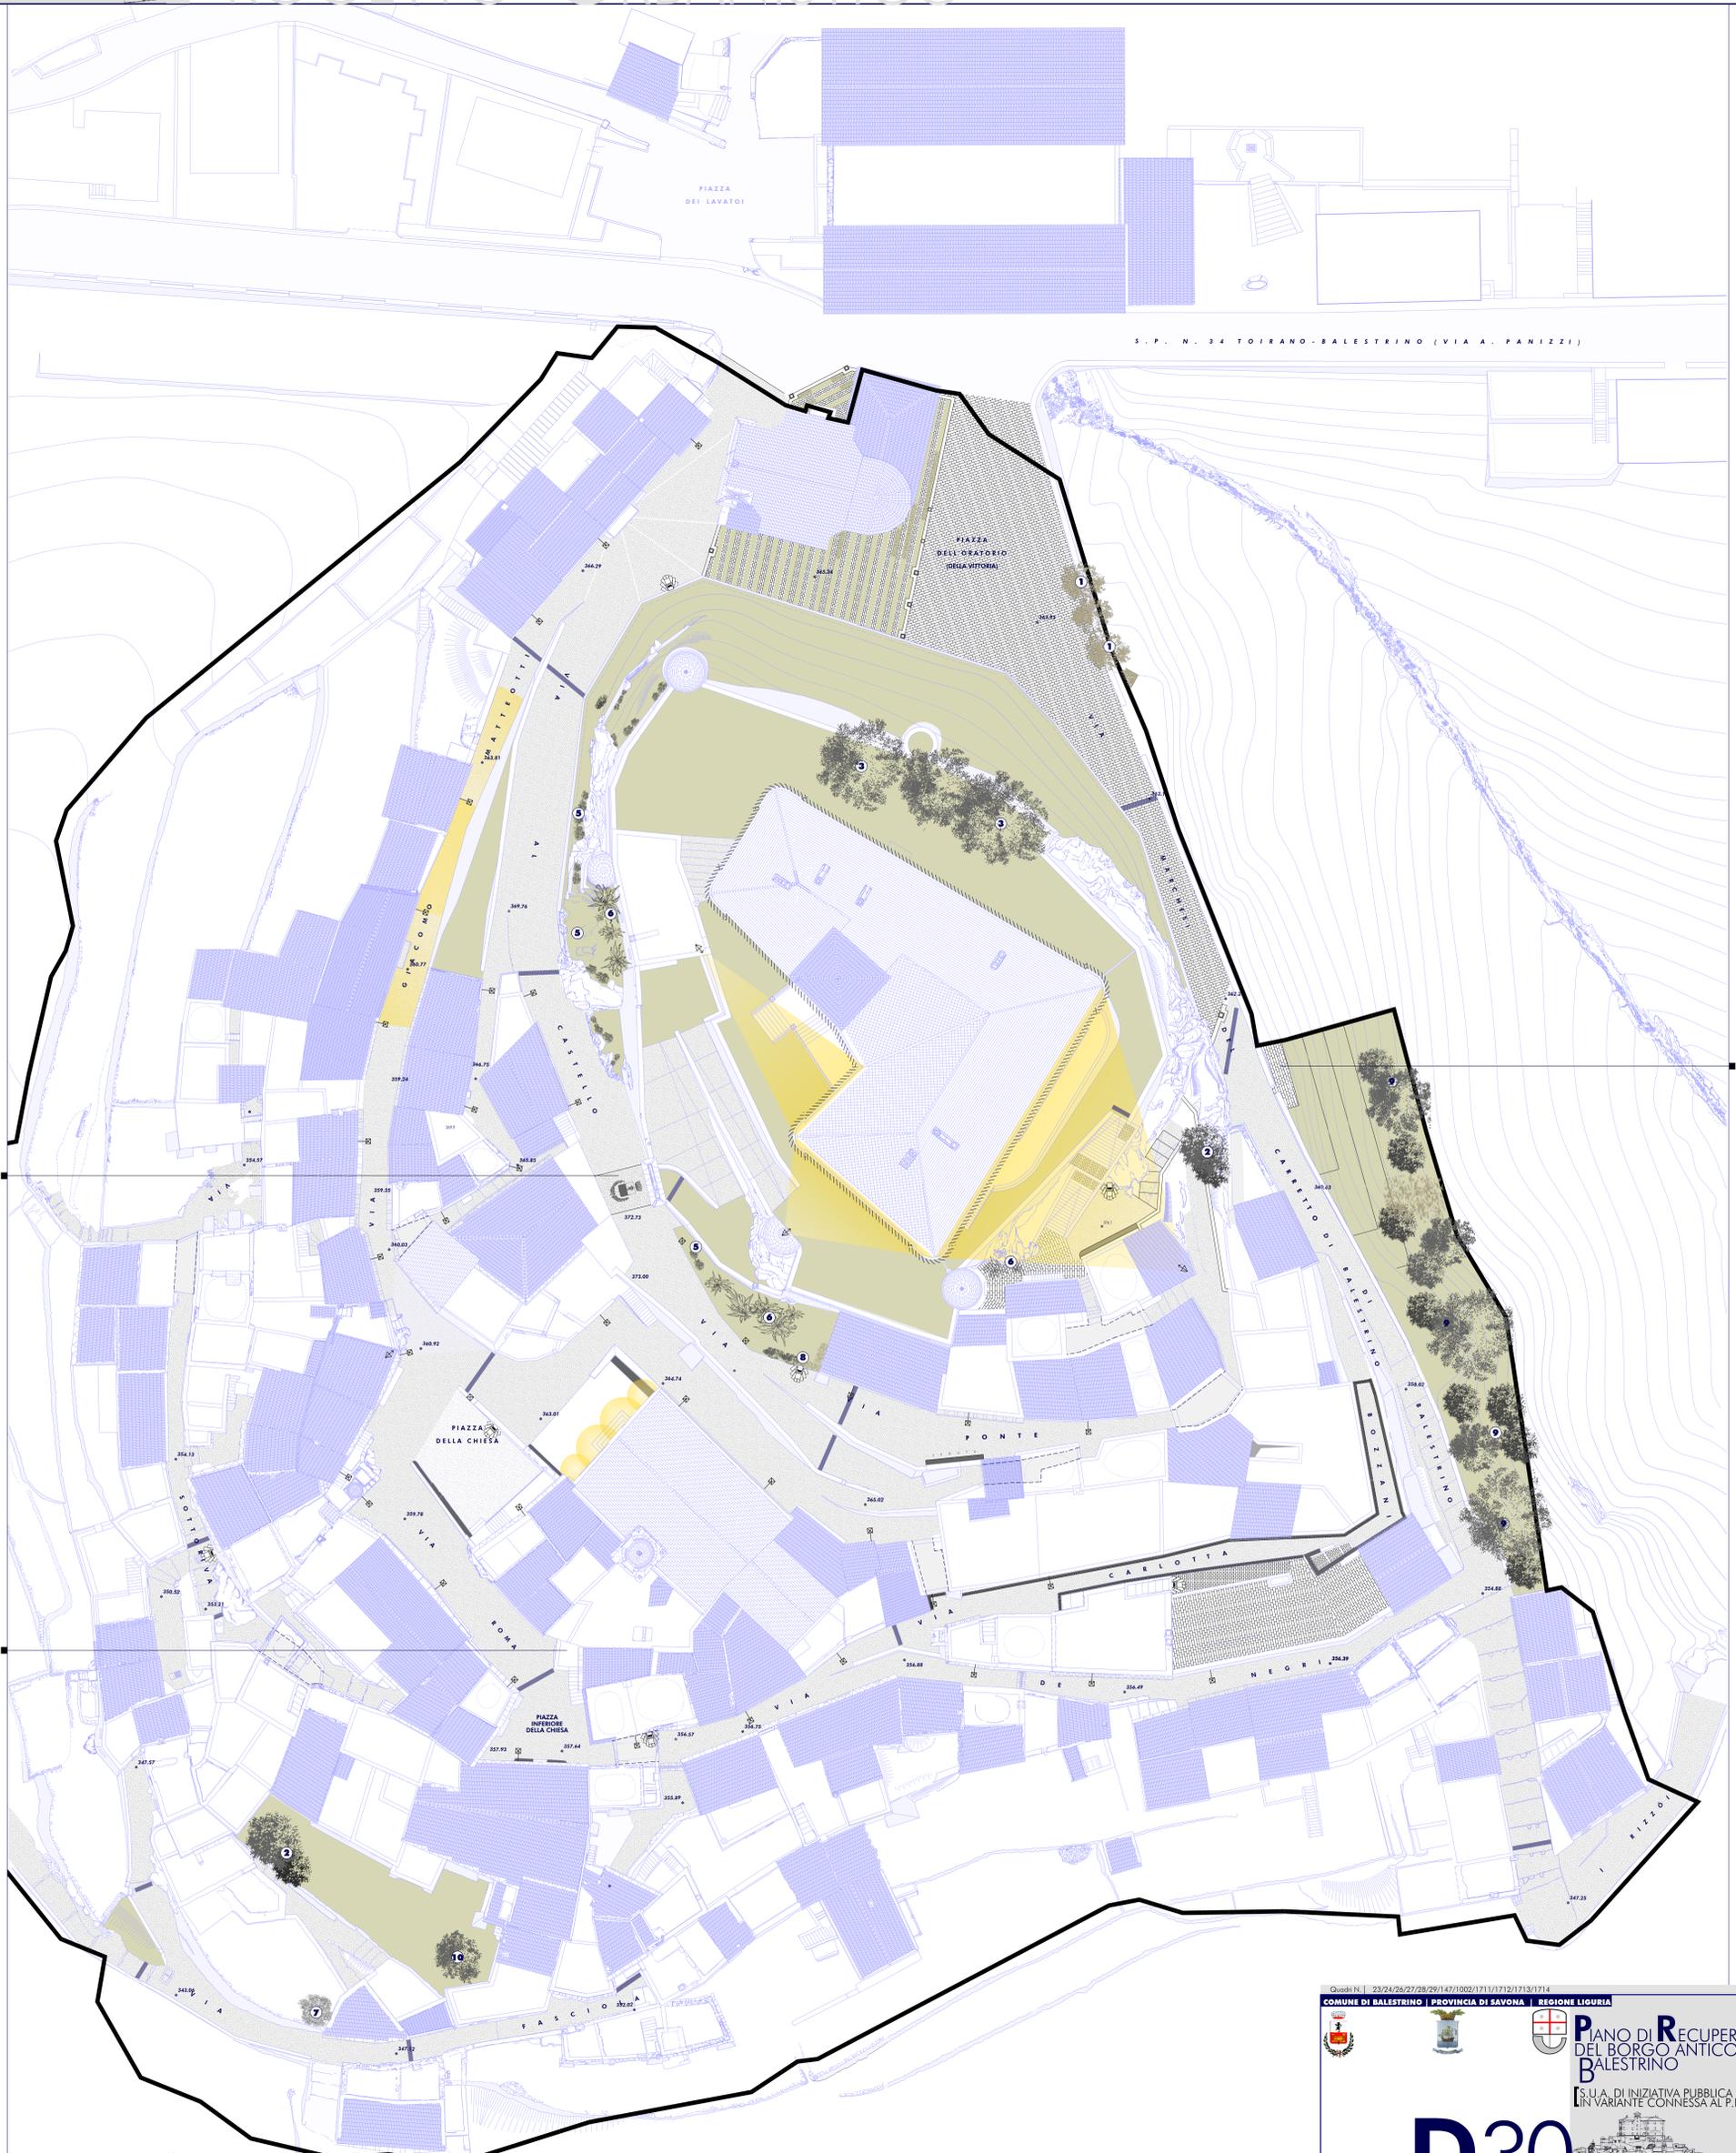

INNESTO A MOSAICO CON STRUMENTI DEL COMUNE

N.U.

N.U.

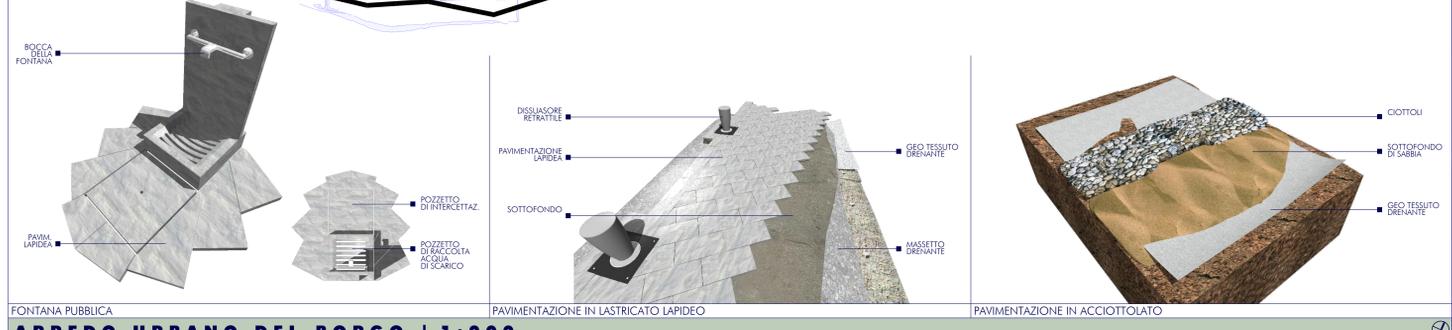

- ARREDO URBANO DEL BORGO | 1:200**
- PERIMETRO AMBITO P&R
 - INFO PUNTUALI
 - PAVIMENTO IN ACCIOTTOLATO
 - PAVIMENTO IN LASTRIATO LAPIDEO O SIMILARE
 - GRIGLIE CADITOIE/POZZETTI
 - BORDURA IN ACCIOTTOLATO DI MATTONI
 - SEDUTE
 - FONTANE
 - DISSUASORI RETRATTILI (TOGNOLINI)
 - PIAZZOLA ECOLOGICA
 - CENTRO LUMINOSO PER ILLUMINAZIONE AMBIENTALE
 - PROIETTORE ORIENTATO PER ILLUMINAZIONE ARTISTICA
 - FRONTI ILLUMINATI
 - TAPPETO ERBOSO
 - NUOVE PIANTUMAZIONI
 - PIANTUMAZIONI ESISTENTI
 - 1 ILIHO
 - 2 LECO
 - 3 QUERCIA
 - 4 PITOSFORO
 - 5 LAVANDA/SANTOREGGIATIMO
 - 6 AGAVE
 - 7 MANDORLO
 - 8 ROSMARINO
 - 9 CASPINO
 - 10 ALLORO

Comune di Balestrino | Provincia di Savona | Regione Liguria

PIANO DI RECUPERO DEL BORGO ANTICO DI BALESTRINO
[S.U.A. DI INIZIATIVA PUBBLICA IN VARIANTE CONNESSA AL P.R.G.]

D30

PROGETTO		REVISIONE	
DATA	IL RESPONSABILE DEL PROCEDIMENTO	DATA	IL PROGETTISTA
14 LUGLIO 2010	Arch. Enrico ZUANDO, C.F. 29411640100	14 LUGLIO 2010	Arch. Enrico ZUANDO
14 LUGLIO 2010	Arch. Enrico ZUANDO, C.F. 29411640100	14 LUGLIO 2010	Arch. Enrico ZUANDO
14 LUGLIO 2010	Arch. Enrico ZUANDO, C.F. 29411640100	14 LUGLIO 2010	Arch. Enrico ZUANDO

INQUADRAMENTO TERRITORIALE E PAESISTICO	QUADRO PIANIFICATORIO	ANALISI ED INTERPRETAZIONE DEL SITO	PROGETTO URBANISTICO	SCALA	REV.
TAVOLA D24	TAVOLA D25	TAVOLA D26	TAVOLA D27	TAVOLA D28	TAVOLA D29
INPIANTO INSERIMENTO GENERALE	DESTINAZIONI USUO URBANISTICHE	CATEGORIE DI INTERVENTO NEL BORGO	ACCESSIBILITÀ E BARRERE ARCHITETTONICHE	PLANNUM VOLUMETRICO	SCHEDE DI PROGETTO DELLE U.M.I.
TAVOLA D30	TAVOLA D31	TAVOLA D32			
ARREDO URBANO DEL BORGO	OPERE URBANIZZATIVE ED IMPIANTISTICHE	NASTRI EDILI DI PROGETTO ED INSERIMENTI NEL PAESAGGIO			
1:200	1:200	1:200			

ADEGUATO ALLE PRESCRIZIONI DI CUI ALLA D.O.R. N. 1437 DEL 15.11.2013 DI APPROVAZIONE DEL P.D.R.