



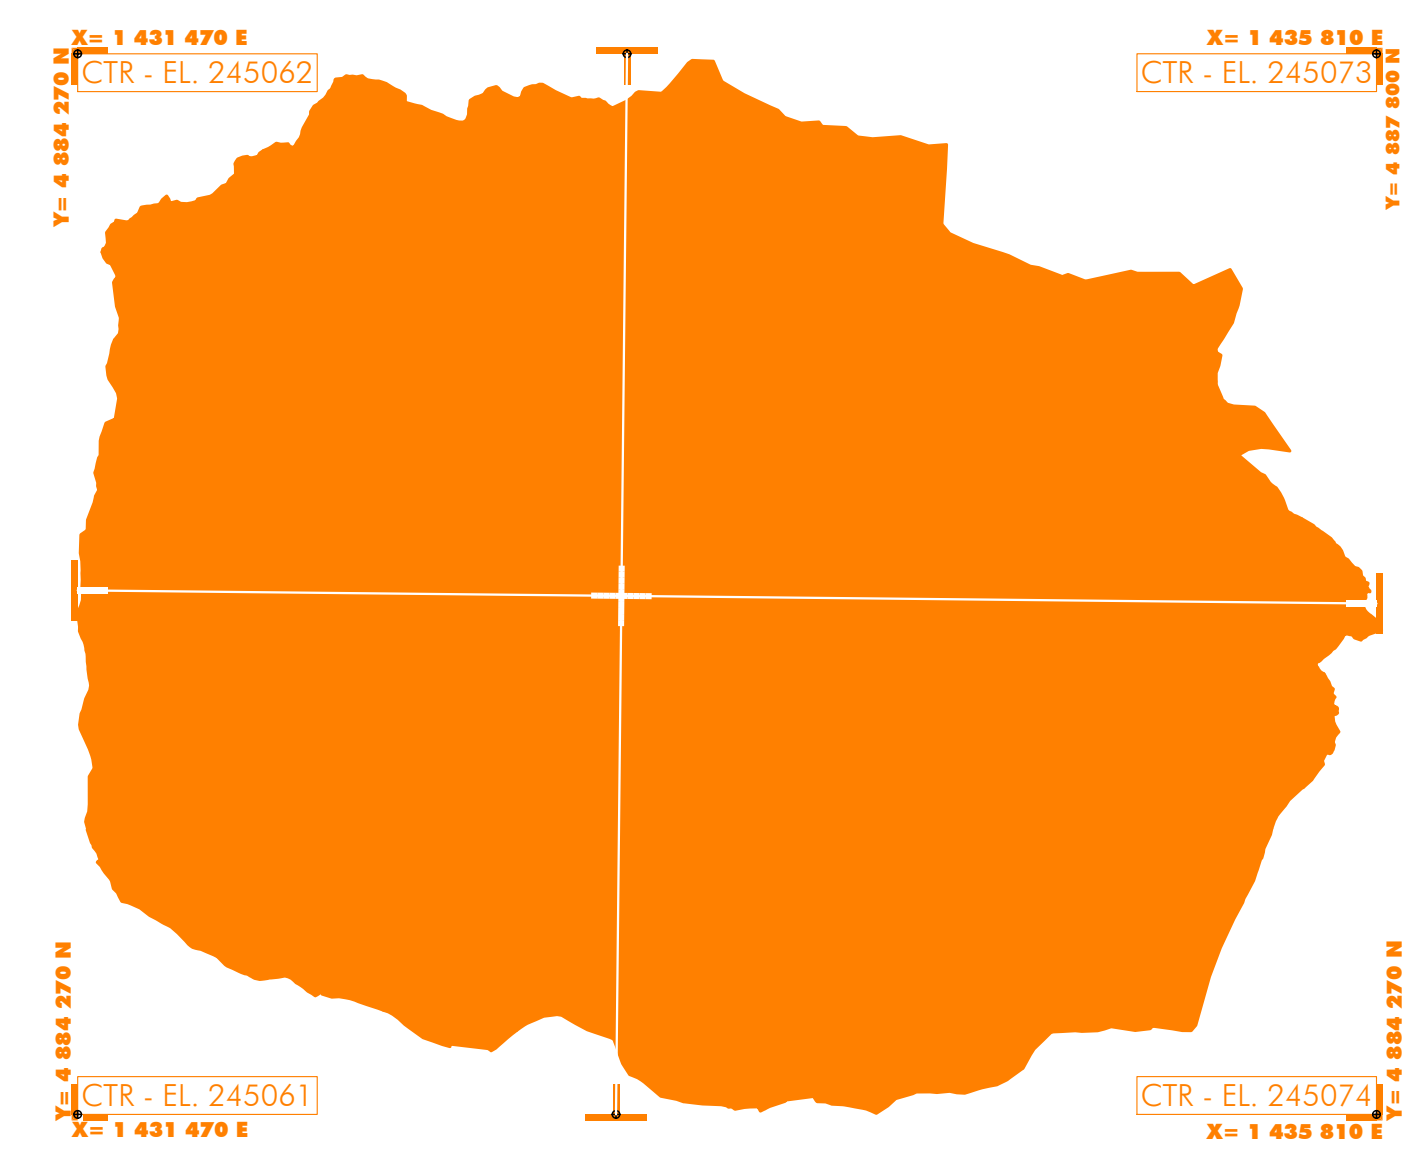

INQUADRAMENTO RETICOLO LOCALE

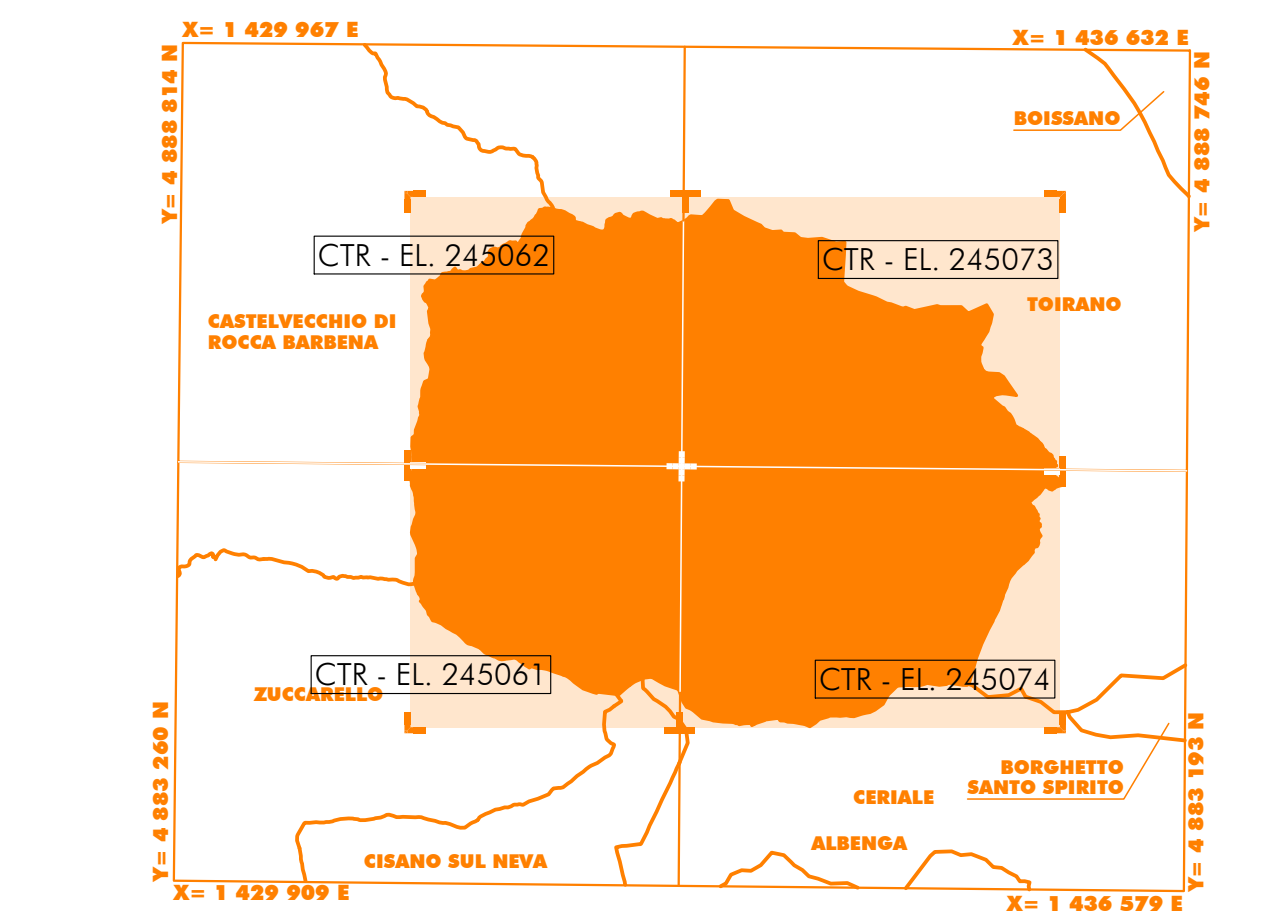

INQUADRAMENTO RISPETTO AI FOGLI CTR 1:5000



QUADRO D'UNIONE DEI FOGLI CTR 1:5000

	000	005	040	
4	B	C	1	000
3	B	D	2	
100		110		

P.T.C.P. REGIONALE | GEOMORFOLOGICO

CONVENZIONI GRAFICHE

P.T.C.P. REGIONALE

ORTOFOTOCARTA REGIONALE COMPOSTA
DAI CORRISPONDENTI ELEMENTI
DI SUPPORTO ALLA CARTA TECNICA REGIONALE

AMBITI DI ASSETTO GEOMORFOLOGICO

Ca
MA
MO-B

COMUNE DI BALESTRINO | PROVINCIA DI SAVONA

**ANALISI
PROGETTO
SP
D
NORMATIVA**

PUC
PIANO URBANISTICO COMUNALE
PROGETTO PRELIMINARE

PROGETTISTI: COSSIGNATI S. L. (Dir. Ing. Paolo BIGNARDINO)
CONSULENZA: Studio Tecnico, Via Venezia 1403, 17014 CARO MONTENOTTE (SV) (Dir. Arch. Giovanni Basso MAGGIORANI)
Studio Geologico Teorico, Piazza S. Antonio 7, 17031 ALASSIO (SV) (Dir. Arch. Sergio ZAPPALÀ)
Studio Associato ZAVINO E PARTNER ARCHITETTI, Via Medaglia d'oro 7/33, 17031 ALBERGO (SV) (Dir. Arch. Ottaviano PERALDI)

DEL RESPONSABILE DEL PROGETTO: (Dir. Arch. Alessio ABERNETHY, Geom. Sabrina FERRANDO)
Dir. Arch. Marco GIANNOCCO, Geom. Adriano GIGLI, Geom. Carlo Ruffino TOLO

INCARICO N. 02/26

04 Maggio 2009

INDICAZIONE	DESCRIZIONE	SCALA
[01] TAVOLA A1	GENO	1:10.000
[02] TAVOLA A2	GENO	1:10.000
[03] TAVOLA A3	GENO	1:10.000
[04] TAVOLA A4	GENO	1:10.000
[05] TAVOLA A5	AGRO	1:10.000
[06] TAVOLA A6	AGRO	1:10.000
[07] TAVOLA A7	TER	1:5.000
[08] TAVOLA A8	TER	1:5.000
[09] TAVOLA A9	TER	1:5.000
[10] TAVOLA A10	TER	1:5.000
[11] TAVOLA A11	TER	1:5.000
[12] TAVOLA A12	TER	1:5.000
[13] TAVOLA A13	TER	1:5.000
[14] TAVOLA A14	TER	1:5.000
[15] TAVOLA A15	TER	1:5.000
[16] TAVOLA A16	TER	1:5.000
[17] TAVOLA A17	TER	1:5.000
[18] TAVOLA A18	TER	1:5.000
[19] TAVOLA A19	TER	1:25.000
[20] TAVOLA A20	TER	1:5.000
[21] TAVOLA A21	TER	1:5.000
[22] TAVOLA A22	TER	1:5.000

8/11