



Sezione BB'

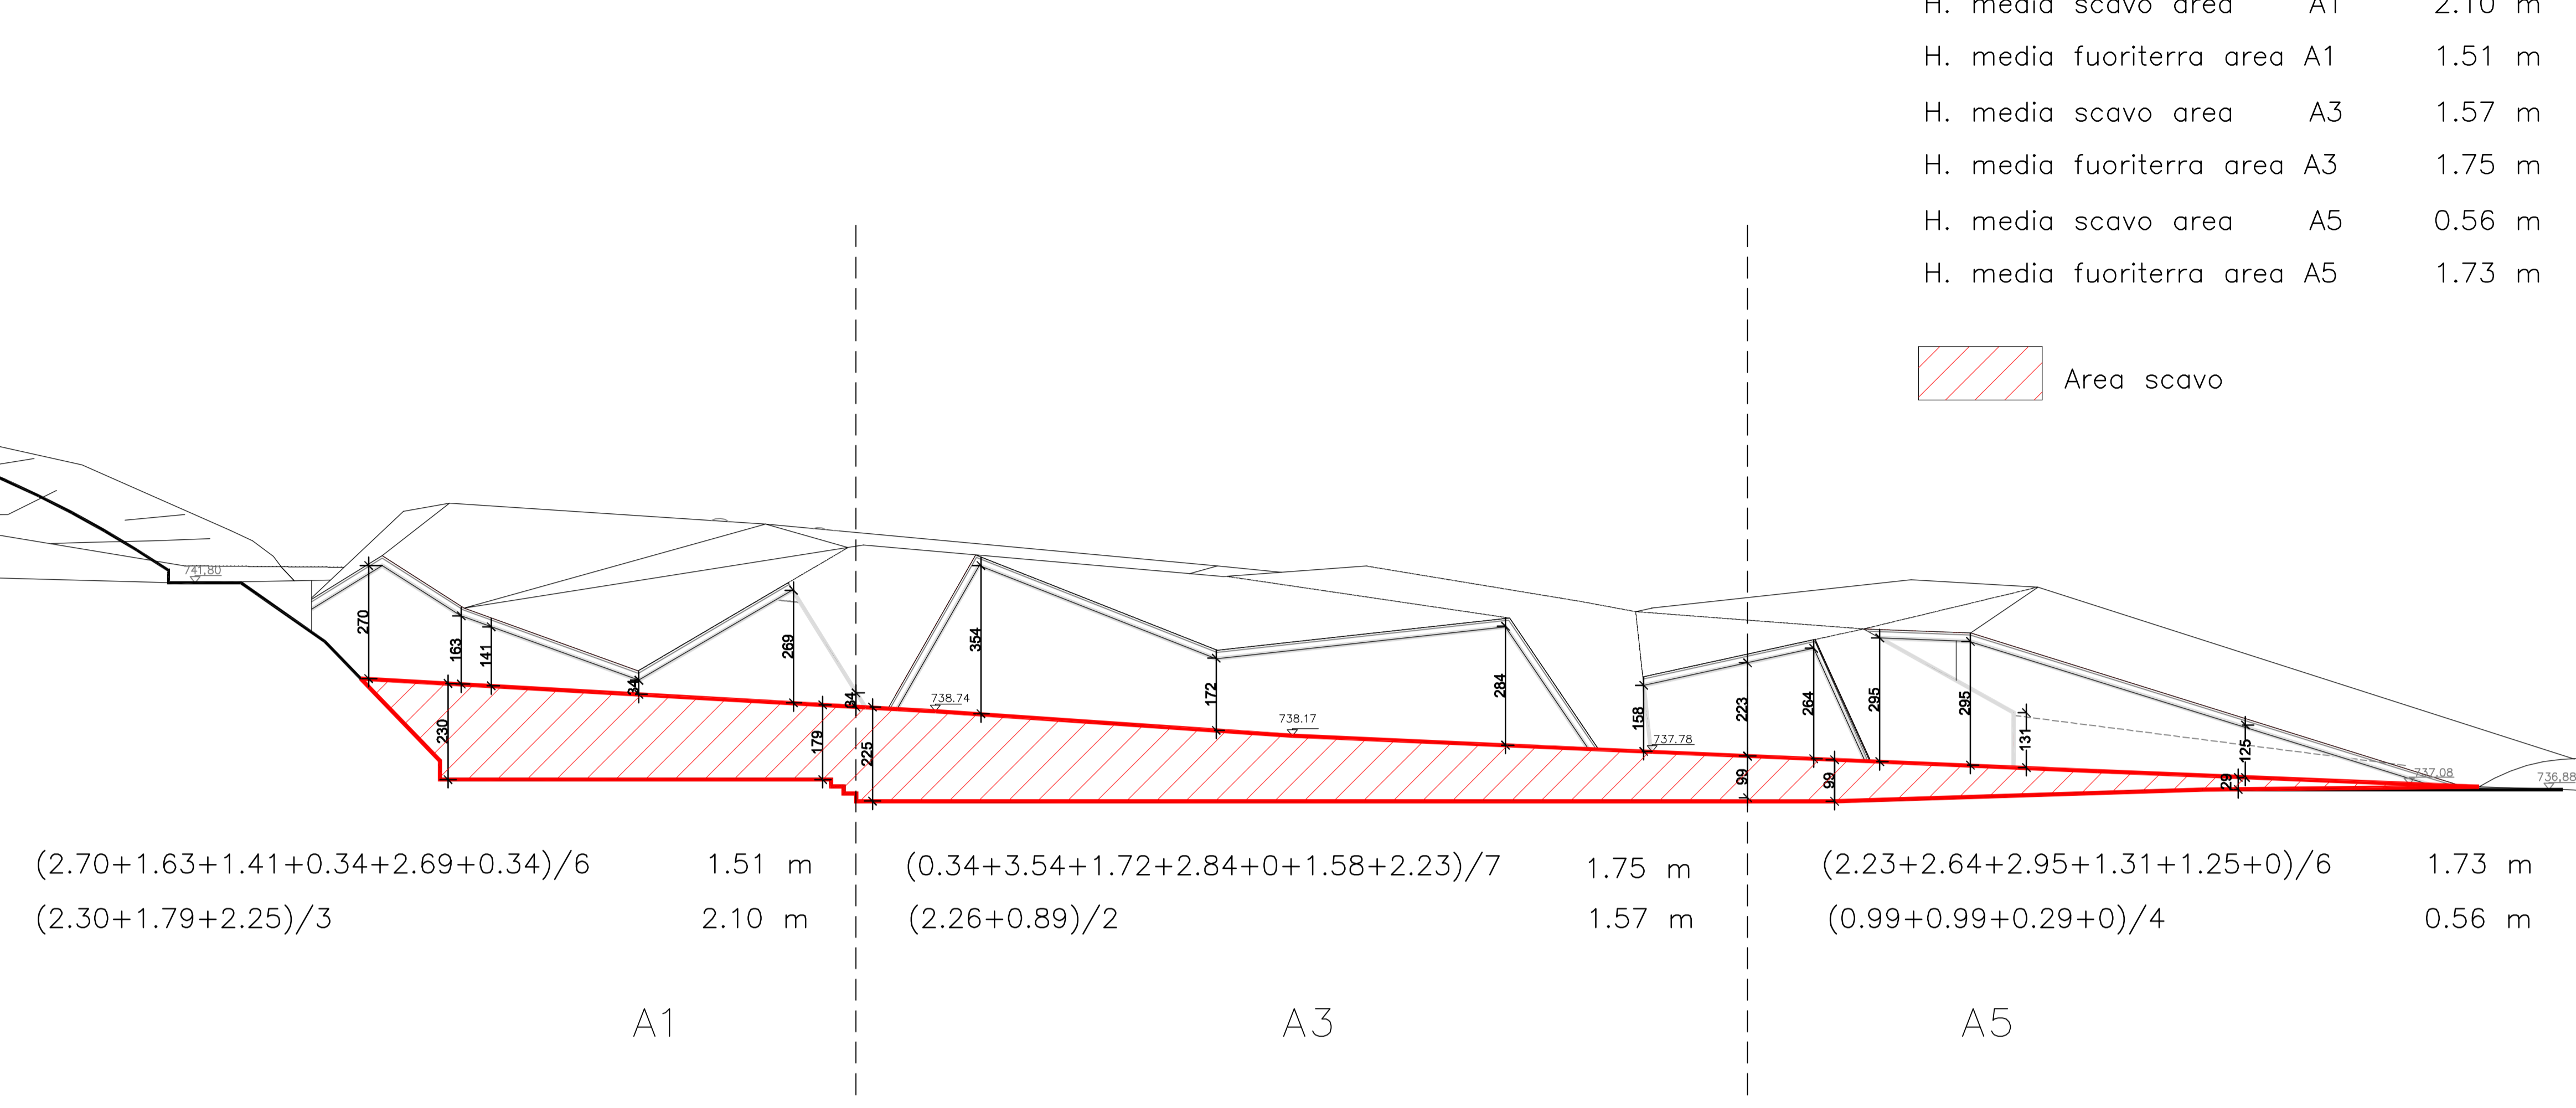

SEZIONE AA'

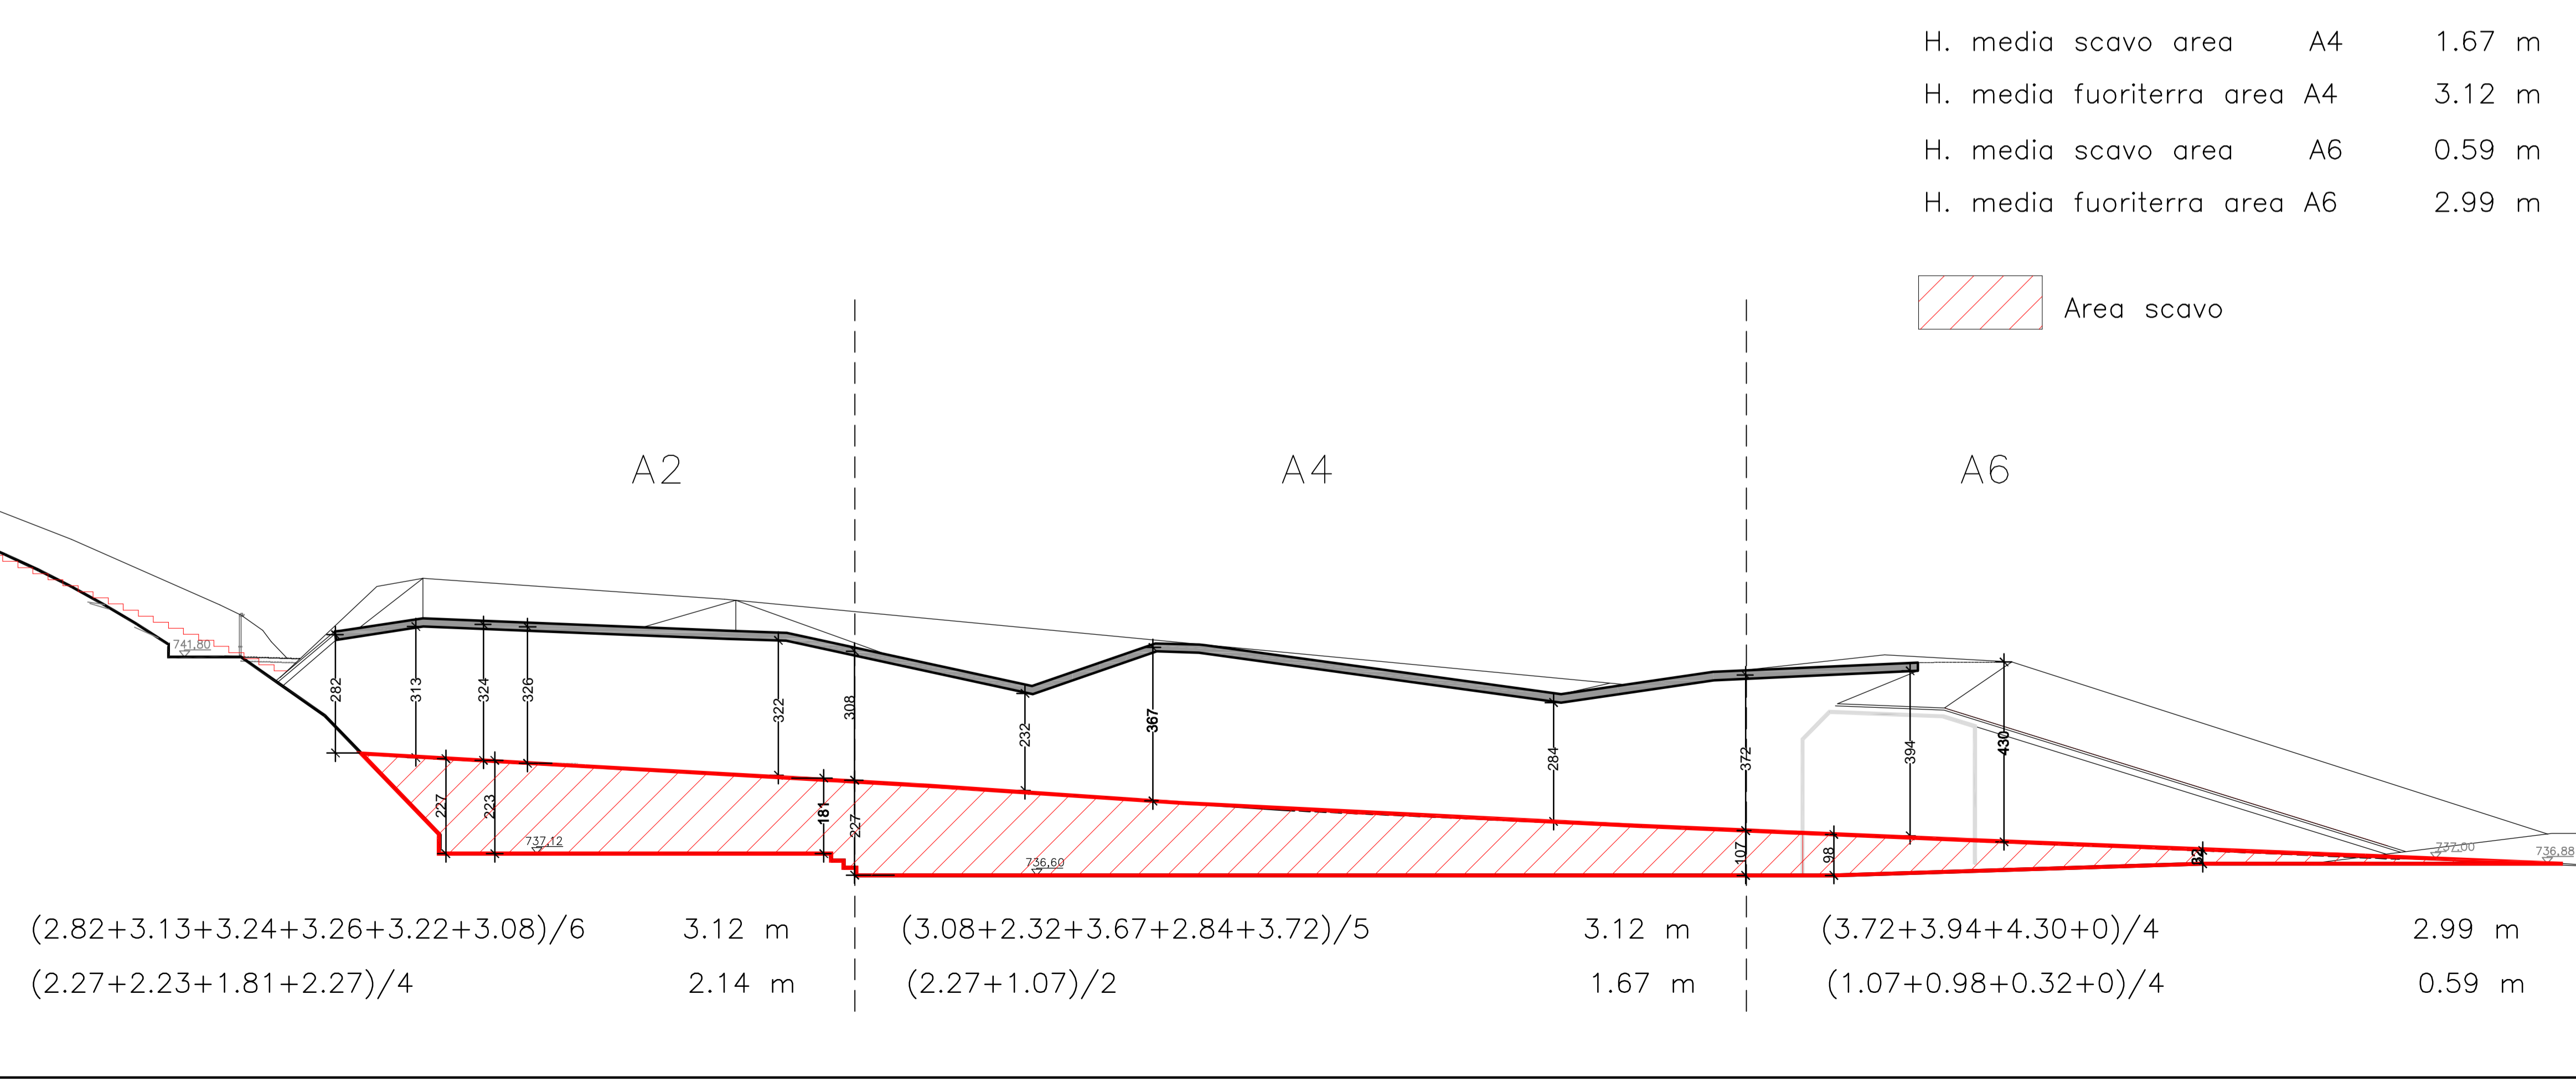

Calcolo Aree

Area A1	127 mq
Area A2	72 mq
Area A3	130 mq
Area A4	196 mq
Area A5	50 mq
Area A6	55 mq

Calcolo Altezze

H. media scavo area A1	2.10 m
H. media fuoriterra area A1	1.51 m
H. media scavo area A2	2.14 m
H. media fuoriterra area A2	3.12 m
H. media scavo area A3	1.57 m
H. media fuoriterra area A3	1.75 m
H. media scavo area A4	1.67 m
H. media fuoriterra area A4	3.12 m
H. media scavo area A5	0.56 m
H. media fuoriterra area A5	1.73 m
H. media scavo area A6	0.59 m
H. media fuoriterra area A6	2.99 m

Volume di scavo

$$(127 \times 2.10) + (130 \times 1.57) + (72 \times 1.67) + (50 \times 0.56) + (196 \times 1.67) + (72 \times 0.14) + (55 \times 0.59) = 266.70 + 204.10 + 120.24 + 28 + 327.32 + 10.08 + 32.45 = 754,65 \text{ mc}$$

Volume virtuale fuoriterra

$$(127 \times 1.51) + (72 \times 3.12) + (130 \times 1.75) + (196 \times 3.12) + (50 \times 1.73) + (55 \times 2.99) = 191,77 + 224,64 + 227,5 + 199,12 + 86,5 + 164,45 = 1093,98 \text{ mc}$$

Volume di scavo 754,65 mc  
Volume virtuale fuoriterra 1093,98 mc

Studio dott. arch. Carlo Berio - Distacco di Piazza Marsala 4/2 - tel. 010.8398483 - 16122 Genova

COMUNE DI BALESTRINO  
PERMESSO A COSTRUIRE  
ai sensi dell'art. 31 della L.R. n. 16/2008  
RIQUALIFICAZIONE DELL'AREA DI INTERESSE PUBBLICO  
IN LOCALITA' POGGIO GRANDE CON LA REALIZZAZIONE  
DEL NUOVO SANTUARIO DI MONTECROCE

Richiedente: Parrocchia di S.Andrea di Balestrino  
piazza di S.Andrea 17020 Balestrino (SV)

oggetto: COMPUTI VOLUMETRICI	Tav. <b>16</b>
	Scala: 1:100

progettista:  
dott. arch. Carlo Berio  
collaboratori:  
arch. Paolo Piccinini  
arch. Sara Rulli  
Mattia Moggia  
Data:  
Settembre 2011