PIANO DI RECUPERO DEL BORGO ANTICO DI BALESTRINO

[S.U.A. DI INIZIATIVA PUBBLICA IN VARIANTE CONNESSA AL P.R.G.]

ANALISI ED INTERPRETAZIONE DEL SITO

RIFERIMENTI GEOGRAFICI CARTA DEI CENTRI STORICI

DI INTERESSE STORICO ARTITISTICO ED AMBIENTALE DELLA REGIONE LIGURIA

POSIZIONE RISPETTO ALLA SEZIONE 245070/C.T.R.

POSIZIONE RISPETTO ALLA LEVATA N. 245070-1142 DELLA C.C.I.S.A.A.

POSIZIONE DEI PUNTI ENTRO LA LEVATA

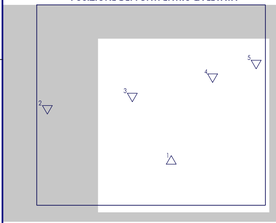

PUNTI DI INQUADRAMENTO GEOGRAFICO RISPETTO ALLA LEVATA

PUNTO	COORDINATE GAUSS-BOAGA N	COORDINATE GAUSS-BOAGA E	QUOTA
1	4 885 960,63	1 433 952,92	382,46
2	4 886 035,88	1 433 778,32	375,53
3	4 886 061,99	1 433 877,72	369,33
4	4 886 091,57	1 434 014,06	362,39
5	4 886 118,25	1 434 070,94	359,46

RETICOLO CARTOGRAFICO GAUSS-BOAGA

PUNTI TRIGONOMETRICI

PUNTI DELLA RETE DI RAFFITTIMENTO

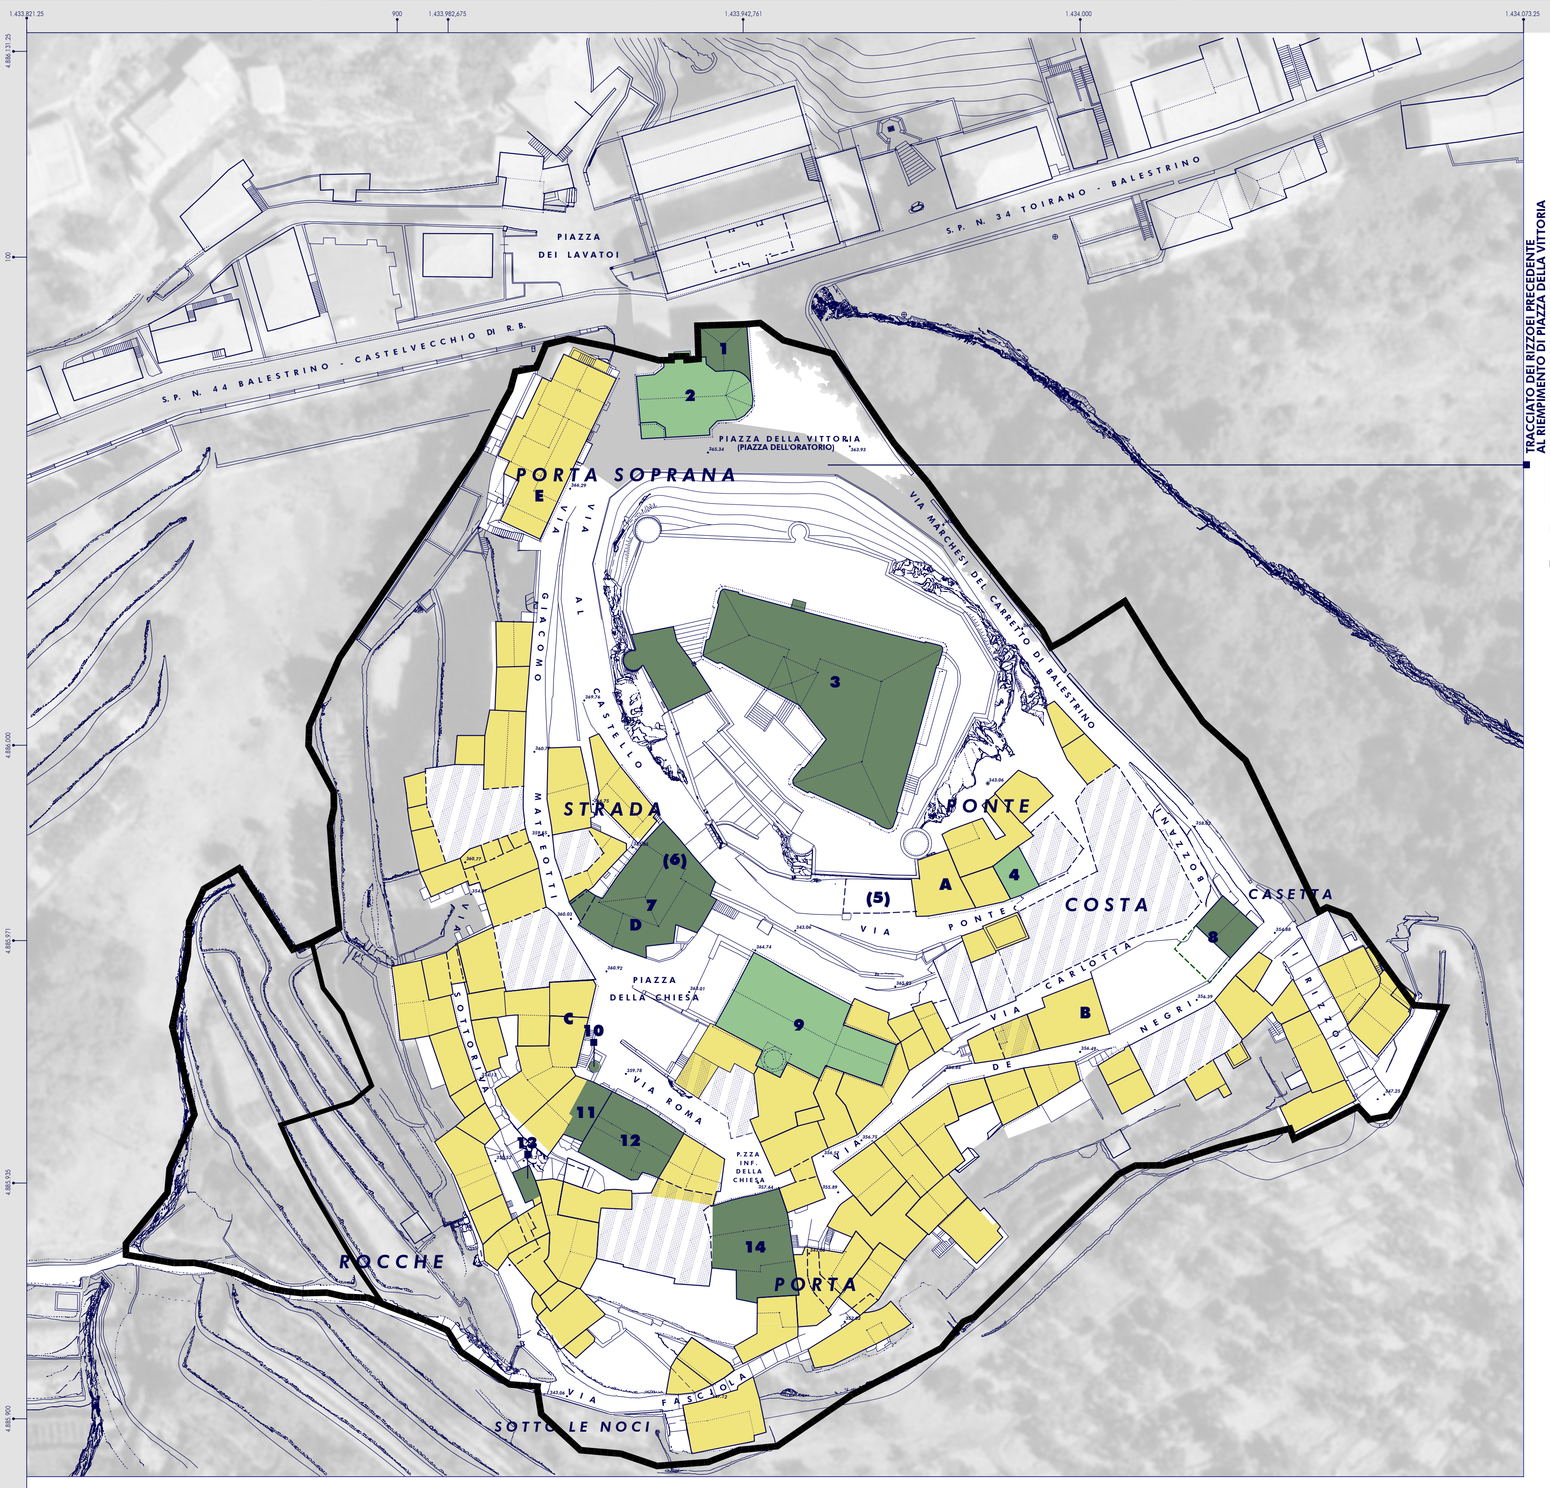

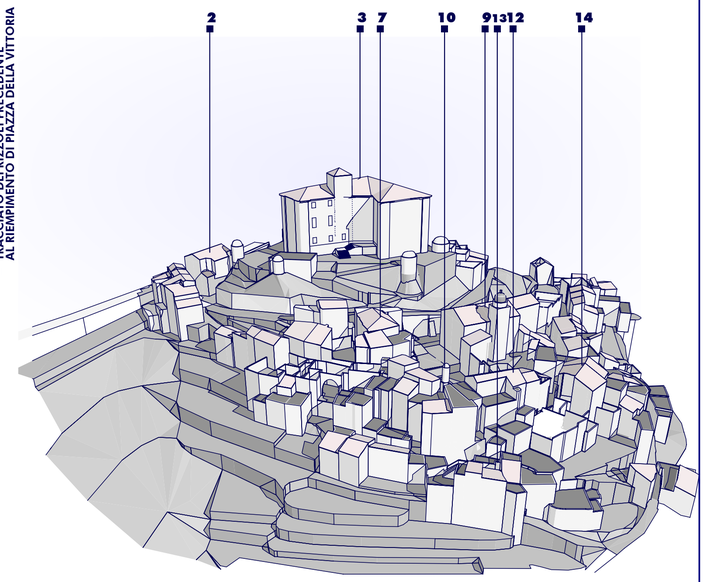

TOPONOMASTICA E TOPOGRAFIA STORICA | 1:500

CONVENZIONI GRAFICHE

- PERIMETRO AMBITO PdR
- INFO NON DISPONIBILI/INACCESSIBILI
- INFO PUNTUALI

EMERGENZE ARCHITETTONICHE E MONUMENTALI

EDIFICI COLLETTIVI E SPECIALI

- **1** SAPONERIA (notizie fine del XVI SECOLO)
- **3** CASTELLO MARCHESI DEL CARRETTO (XVI SECOLO)
- **(5)** SCUDERIE VECCHIE (notizie XVIII SECOLO)
- **(6)** FORNO FEUDALE (notizie XVI SECOLO)
- **7** PALAZZO DEL MARCHESE
- **10** "PILONE" (notizie XVI SECOLO)
- **11** TRIBUNALE o "CASA DELLA CORTE" (notizie XVI SECOLO)
- **12** ASILO già CASE CANONICALI (notizie XVI SECOLO)
- **13** "CASA DELL'ANNUNZIATA" od OSPEDALE (notizie XVII SECOLO)
- **14** CANONICHE

EDIFICI ECCLESIASTICI

- **2** ORATORIO SS. ANNUNCIAZIONE o S. CARLO
- **4** CAPPELLA DI S. MAURO (notizie XVIII SECOLO)
- **8** ORATORIO DEI DISCIPLINANTI (notizie XV SECOLO)
- **9** CHIESA DI S. ANDREA (notizie fine del XVI SECOLO)

TESSUTO EDILIZIO

A EDIFICI ABITATIVI | FUNZIONI SPECIALI

- **A** FALEGNAMERIA
- **B** MACELLAIO
- **C** NEGOZIO
- **D** OSTERIA
- **E** TABACCAIO/SPEZIALE

Quadri N. | 30/40/51/57/66/85/270/271/1002

COMUNE DI BALESTRINO | PROVINCIA DI SAVONA | REGIONE LIGURIA

PIANO DI RECUPERO DEL BORGO ANTICO DI BALESTRINO

[S.U.A. DI INIZIATIVA PUBBLICA IN VARIANTE CONNESSA AL P.R.G.]

C15

CONSEGNATO IL	**14 LUGLIO 2015**
Comune di Balestrino, via A. Panizzi 28, 17020 BALESTRINO (SV), C.F.: 00338410095	
PROGETTISTA	Arch. Enrico ZUNINO, C.F.: ZNN NRC 62M24 E632W
	Via Bernardo Ricci 20/1 ALBENGA (SV)
(RP) RESPONSABILE DEL PROGETTO	Arch. Enrico ZUNINO, C.F.: ZNN NRC 62M24 E632W
COLLABORATORI	Dott. Arch. E. AIRENTI, Dott. Arch. B. CAPPELLIN, Dott. Arch. R. OLIVARI, Geom. M. GIORGI

INCARICO N. 03.14 | REVISIONE 01 | 22 Maggio 2015

ELENCO ELABORATI ED ALLEGATI

A INQUADRAMENTO TERRITORIALE E PAESISTICO

B QUADRO PIANIFICATORIO

C ANALISI ED INTERPRETAZIONE DEL SITO

INDICE	SUB. a|b|c|d|e|f|g|h|i|l	TITOLO	SCALA	ID.REV.
TAVOLA C10		INQUADRAMENTO STORICO-URBANISTICO DEL COMUNE	1:5.000	
TAVOLA C11		INQUADRAMENTO LOCALE AMBITO DI RECUPERO	1:1000	
TAVOLA C12		RILIEVO TOPOGRAFICO E GEOMETRICO	1:500	
TAVOLA C13		STATO DI CONSERVAZIONE DEL BORGO	1:500	
TAVOLA C14		TIPOLOGIE EDILIZIE E SISTEMI AGGREGATIVI DEL BORGO	1:500	
TAVOLA C15		**TOPONOMASTICA E TOPOGRAFIA STORICA DEL BORGO**	**1:500**	**REV**
TAVOLA C16		METODI DI DATAZIONE ED INDICATORI CRONOLOGICI	1:500	
TAVOLA C17		PERIODIZZAZIONE DELL'EDIFICATO DEL BORGO	1:500	
TAVOLA C18		DATAZIONI E FASI EDILIZIE DEL BORGO	1:200	
TAVOLA C19		RILIEVO TECNOLOGICO E LINGUISTICO DEL BORGO	1:200	
TAVOLA C20		DESTINAZIONI D'USO STORICHE E CONSISTENZA INSEDIATIVA	1:200	
TAVOLA C21		DEGRADO STATICO E MATERICO DEL BORGO	1:200	
TAVOLA C22		NASTRI EDILIZI	1:200	
TAVOLA C23		RICOSTRUZIONI VIRTUALI 3D E FOTO STORICHE	grafica	

D PROGETTO URBANISTICO

E DOCUMENTI ALLEGATI

ADEGUATO ALLE PRESCRIZIONI DI CUI ALLA D.G.R. N. 1427 DEL 15.11.2013 DI APPROVAZIONE DEL P.D.R.

DATA	IL SEGRETARIO	DATA	IL RESPONSABILE DEL PROCEDIMENTO	DATA	IL PROGETTISTA
				14 07 2015	Arch. Enrico ZUNINO

H/L = 641.6 / 777.2 (0.50m²)

SISTEMA DI QUALITÀ AZIENDALE CERTIFICATO ISO 9001:VISION 2000

Allplan