
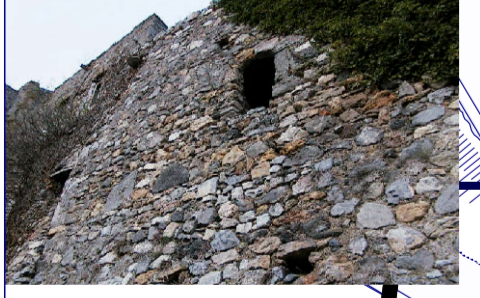


ANALISI ED INTERPRETAZIONE DEL SITO

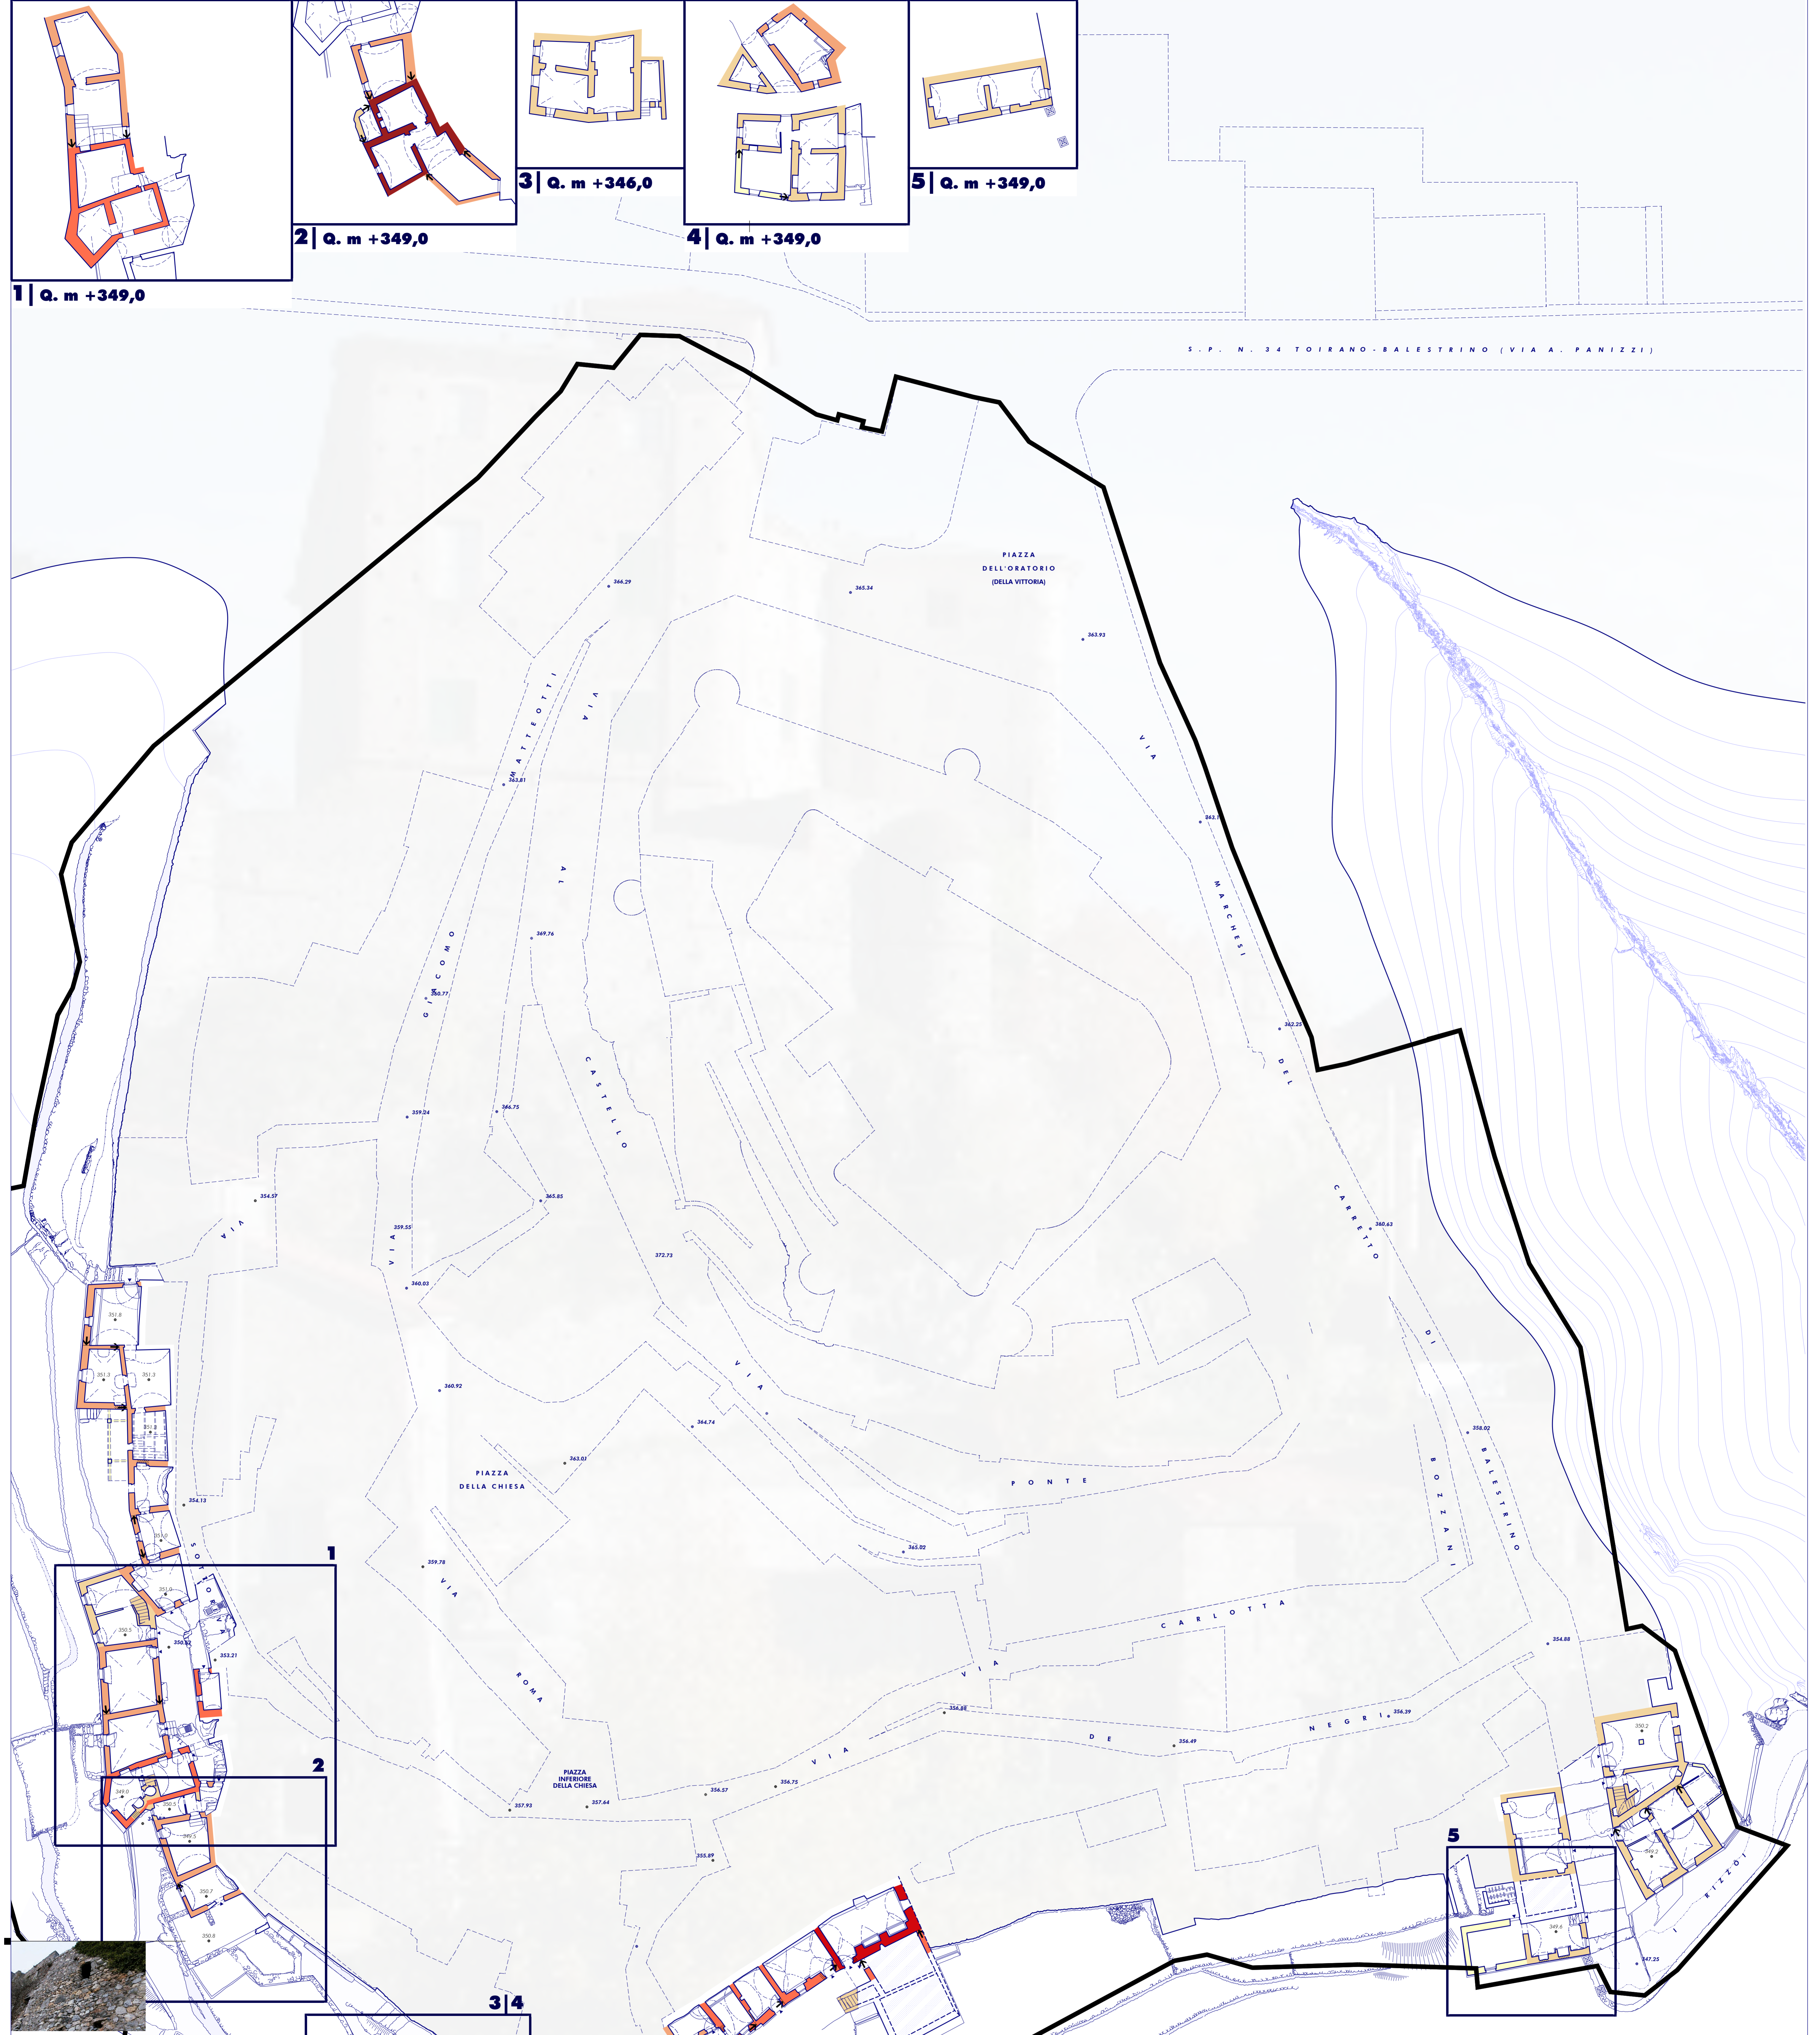

**RILIEVO STRATIGRAFICO E DATAZIONI DELLE FASI EDILIZIE | Q. m +352,0 | 1:200**

**CONVENZIONI GRAFICHE**

PERIMETRO AMBITO P.A.R. RELAZIONI COSTRUTTIVE  
ELEMENTI GRAFICI APPARTENENTI AL PIANO DI SEZIONE CORRISPONDENTE  
ELEMENTI GRAFICI DI FONDO  
FASI CRONOLOGICHE  
INFORMAZIONI NON DISPONIBILI / INACCESSIBILI  
INFORMAZIONI PRINCIPALI  
RAPPORTE TRACCE FASI (ADDOSSAMENTO)  
TAMPONAMENTI / SOSTRUZIONI

FASIA	SECOLO
1	XIV SECOLO
2	XV SECOLO
3	XVI SECOLO
4	XVII SECOLO
5	XVIII SECOLO
6	XIX SECOLO
7	XX SECOLO

**PIANO DI RECUPERO DEL BORGO ANTICO DI BALESTRINO**  
[S.U.A. DI INIZIATIVA PUBBLICA IN VARIANTE CONNESSA AL P.R.G.]

# C18.a

**INCARICO N. 03/14 | REVISIONE ED ALLEGATA | 27 maggio 2015**

SEZIONE	TAVOLA	TITOLO	SCALE
A	TAVOLA C10	INQUADRAMENTO STORICO-URBANISTICO DEL COMUNE	1:5.000
	TAVOLA C11	INQUADRAMENTO LOCALE AMBITO DI RECUPERO	1:1.000
	TAVOLA C12	RILIEVO TOPOGRAFICO E GEOMETRICO	1:500
	TAVOLA C13	STATO DI CONSERVAZIONE DEL BORGO	1:500
	TAVOLA C14	TPOLOGIE EDILIZIE E SISTEMI AGGREGATIVI DEL BORGO	1:500
	TAVOLA C15	TPOLOGIA STORICA E TOPOGRAFIA STORICA DEL BORGO	1:500
	TAVOLA C16	METODI DI DATAZIONE ED INDICATORI CRONOLOGICI	1:500
TAVOLA C17	PROSCENZIAMENTI DEL BORGHIANTO DEL BORGO	1:500	
B	TAVOLA C18	DATAZIONI E FASI EDILIZIE DEL BORGO	1:500
	TAVOLA C19	BILIVIO TOPOGRAFICO E INQUADRAMENTO DEL BORGO	1:200
	TAVOLA C20	DESTINAZIONI D'USO STORICHE E CONSERVAZIONE INERDIETIVA	1:200
	TAVOLA C21	DEGRADO STATICO E MATERICO DEL BORGO	1:200
TAVOLA C22	INASTRI EDILIZI	1:200	
TAVOLA C23	RICOSTRUZIONI VIRTUALI 3D E FOTO STORICHE	grafica	

**D PROGETTO URBANISTICO**  
**E DOCUMENTI ALLEGATI**

**ADEGUATO ALLE PRESCRIZIONI DI CUI ALLA D.G.R. N. 1457 DEL 15.11.2013 DI APPROVAZIONE DEL P.D.R.**

DATA: 14.07.2015  
IL SEGRETARIO: ...  
IL RESPONSABILE DEL PROCEDIMENTO: ...  
IL PROGETTISTA: ...