
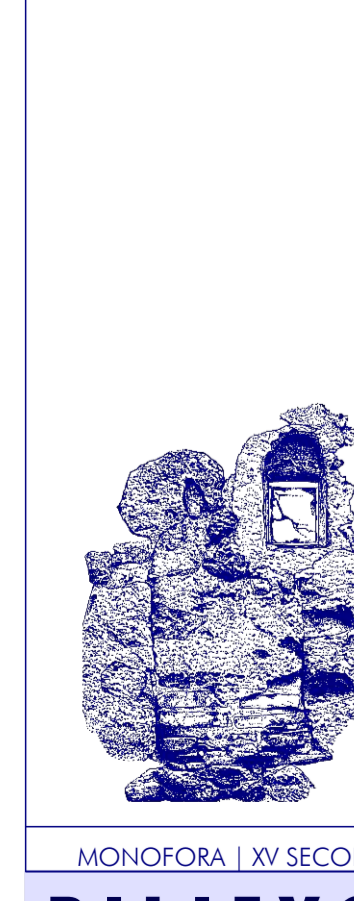
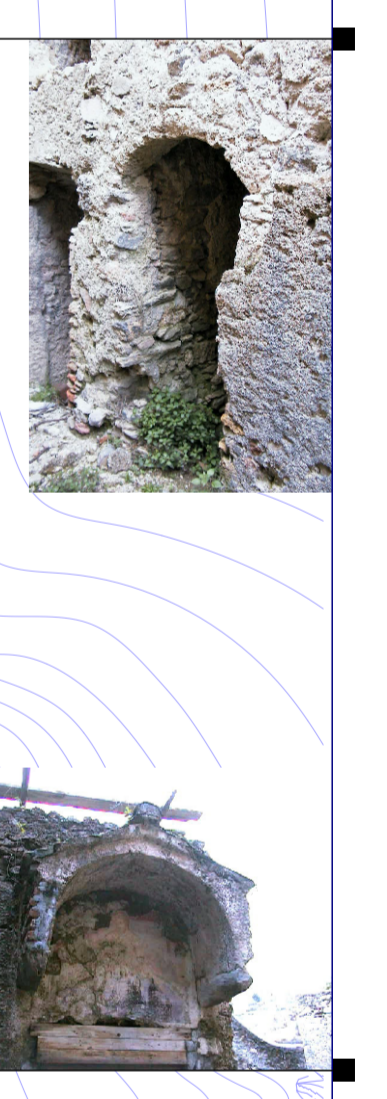


# ANALISI ED INTERPRETAZIONE DEL SITO

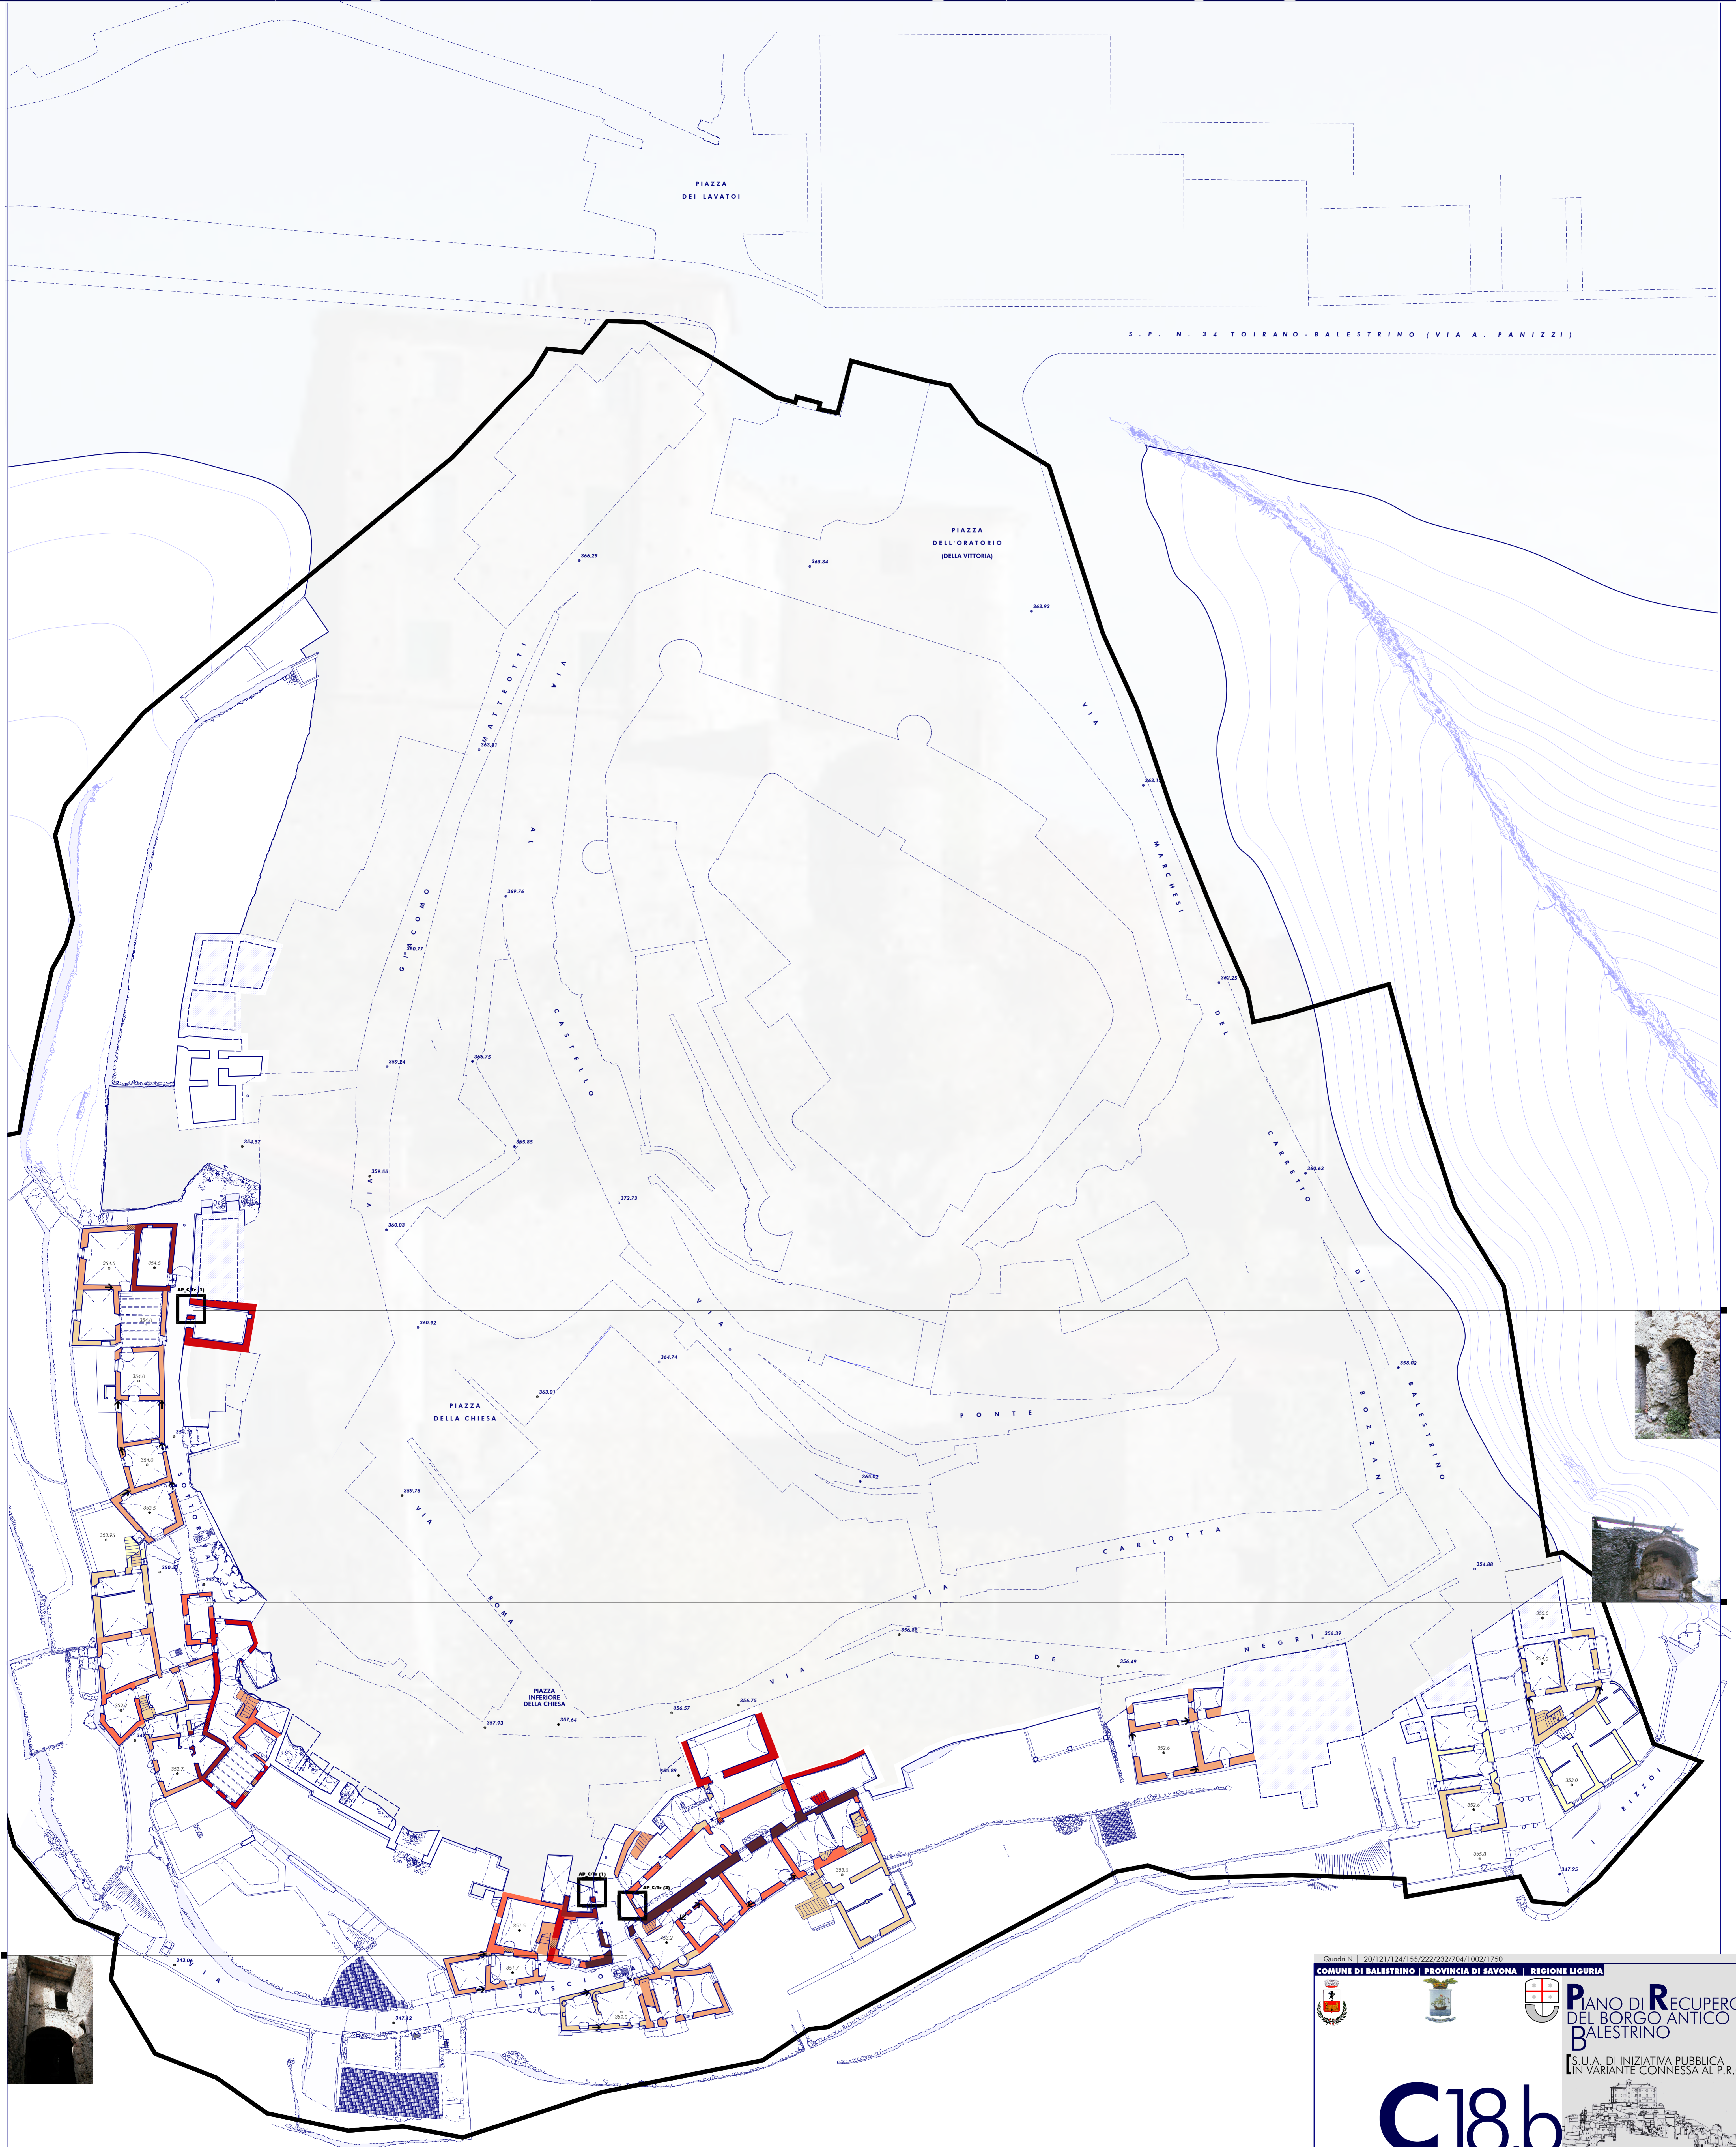

MONOFORA | XV SECOLO  
PORTALE A CONCI TIPO 1 | XVI-XVII SECOLO  
PORTALE A CONCI TIPO 2 | XV SECOLO  
MURATURA TIPO 1 | XV SECOLO  
MURATURA TIPO 2 | XV SECOLO  
MURATURA TIPO 3 | XVI SECOLO  
MURATURA TIPO 4 | XVI SECOLO  
MURATURA TIPO 5 | XVII SECOLO  
MURATURA TIPO 6 | XIX SECOLO

**RILIEVO STRATIGRAFICO E DATAZIONI DELLE FASI EDILIZIE | Q. m +355,0 | 1:200**

CONVENZIONI GRAFICHE	
	PERIMETRO ANZITO P.R.
	RELAZIONI COSTRUTTIVE
	ELEMENTI GRAFICI APPARTENENTI AL PIANO DI SEZIONE CORRENTE
	ELEMENTI GRAFICI DI SECONDO ORDINE
	INFO NON DISPONIBILI/INACCESSIBILI
	INFO PIU' TALI
FASI CRONOLOGICHE	
	XIV SECOLO
	XV SECOLO
	XVI SECOLO
	XVII SECOLO
	XVIII SECOLO
	XIX SECOLO
	XX SECOLO
	RAPPORTO TRA LE FASI (ADDOSSAMENTO)
	TAMPONAMENTI/SOSTRUZIONI

Comune di Balestrino | Provincia di Savona | Regione Liguria

## Piano di Recupero del Borgo Antico di Balestrino

[S.U.A. DI INIZIATIVA PUBBLICA IN VARIANTE CONNESSA AL P.R.G.]

# C18.b

AVVANTO	INCARICO N. 03/14	AGISSIONE
A	INQUADRAMENTO TERRITORIALE E PAESISTICO	
B	QUADRO PIANIFICATORIO	
C	ANALISI ED INTERPRETAZIONE DEL SITO	
D	PROGETTO URBANISTICO	
E	DOCUMENTI ALLEGATI	

AVVANTO	DESCRIZIONE	SCALE
TAVOLA C10	INQUADRAMENTO STORICO-URBANISTICO DEL COMUNE	1:5.000
TAVOLA C11	INQUADRAMENTO LOCALE AMBITO DI RECUPERO	1:1.000
TAVOLA C12	RILIEVO TOPOGRAFICO E GEOMETRICO	1:500
TAVOLA C13	STATO DI CONSERVAZIONE DEL BORGH	1:500
TAVOLA C14	TIPOLOGIE EDILIZIE E SISTEMI AGGREGATIVI DEL BORGH	1:500
TAVOLA C15	TOPONOMASTICA E TOPOGRAFIA STORICA DEL BORGH	1:500
TAVOLA C16	METODI DI DATAZIONE ED INDICATORI CRONOLOGICI	1:500
TAVOLA C17	PERIODIZZAZIONE DELL'EDIFICATO DEL BORGH	1:500
TAVOLA C18	DATAZIONI E FASI EDILIZIE DEL BORGH	1:200
TAVOLA C19	RILIEVO TOPOGRAFICO E INGEGNERICO DEL BORGH	1:200
TAVOLA C20	DESTINAZIONI D'USO FUNZIONALI E CONSERVENZA PREVEDATIVA	1:200
TAVOLA C21	DISCORSO STORICO E MATERICO DEL BORGH	1:200
TAVOLA C22	INSTR. EDILIZ.	1:200
TAVOLA C23	RICOSTRUZIONI VIRTUALI 3D E FOTO STORICHE	grafica

AVVANTO: IL SEGRETARIO | DATA: 22.08.2015 | IL RESPONSABILE DEL PROCEDIMENTO: DATA: 22.08.2015 | IL PROGETTISTA: DATA: 22.08.2015