
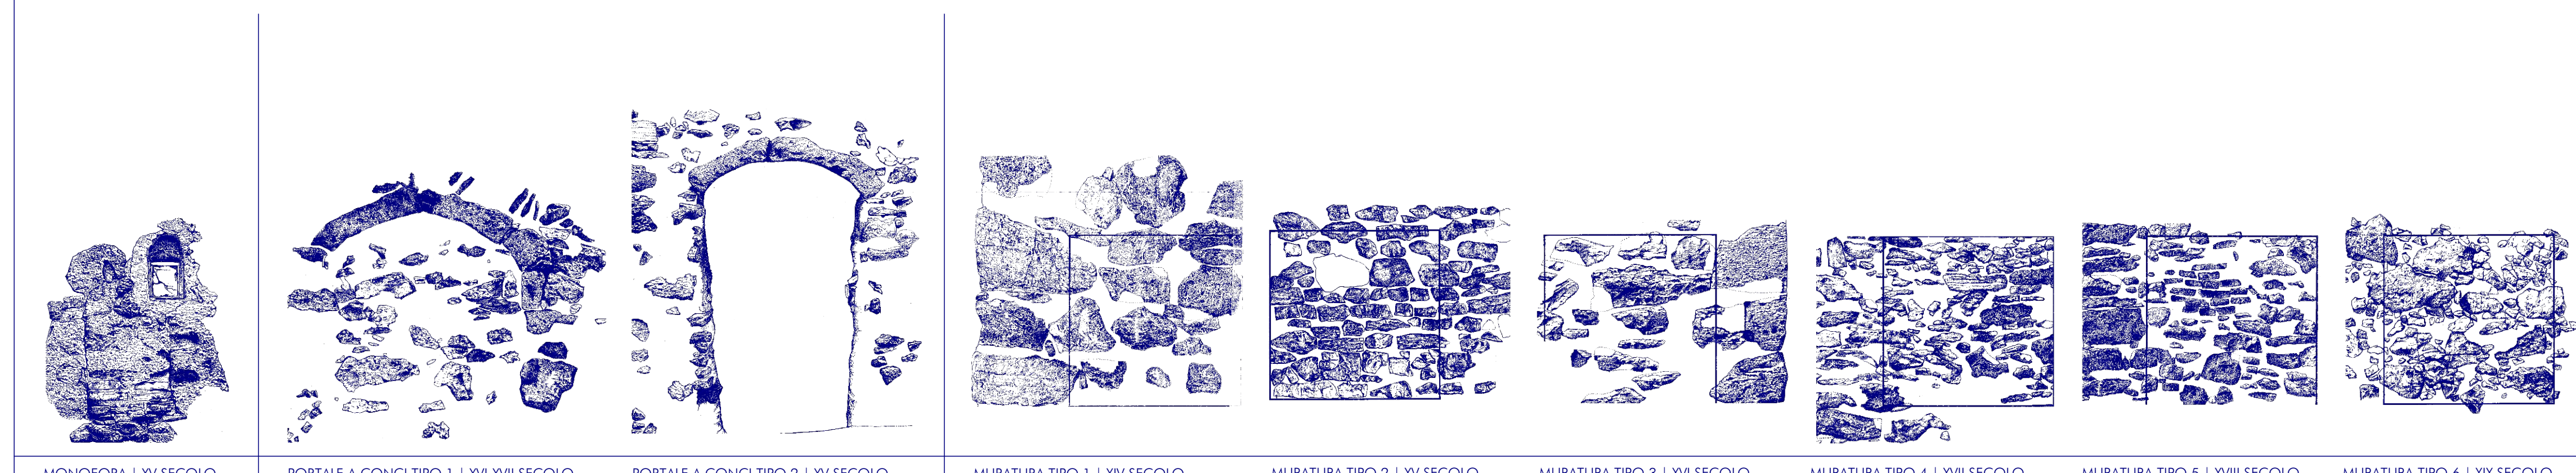


ANALISI ED INTERPRETAZIONE DEL SITO

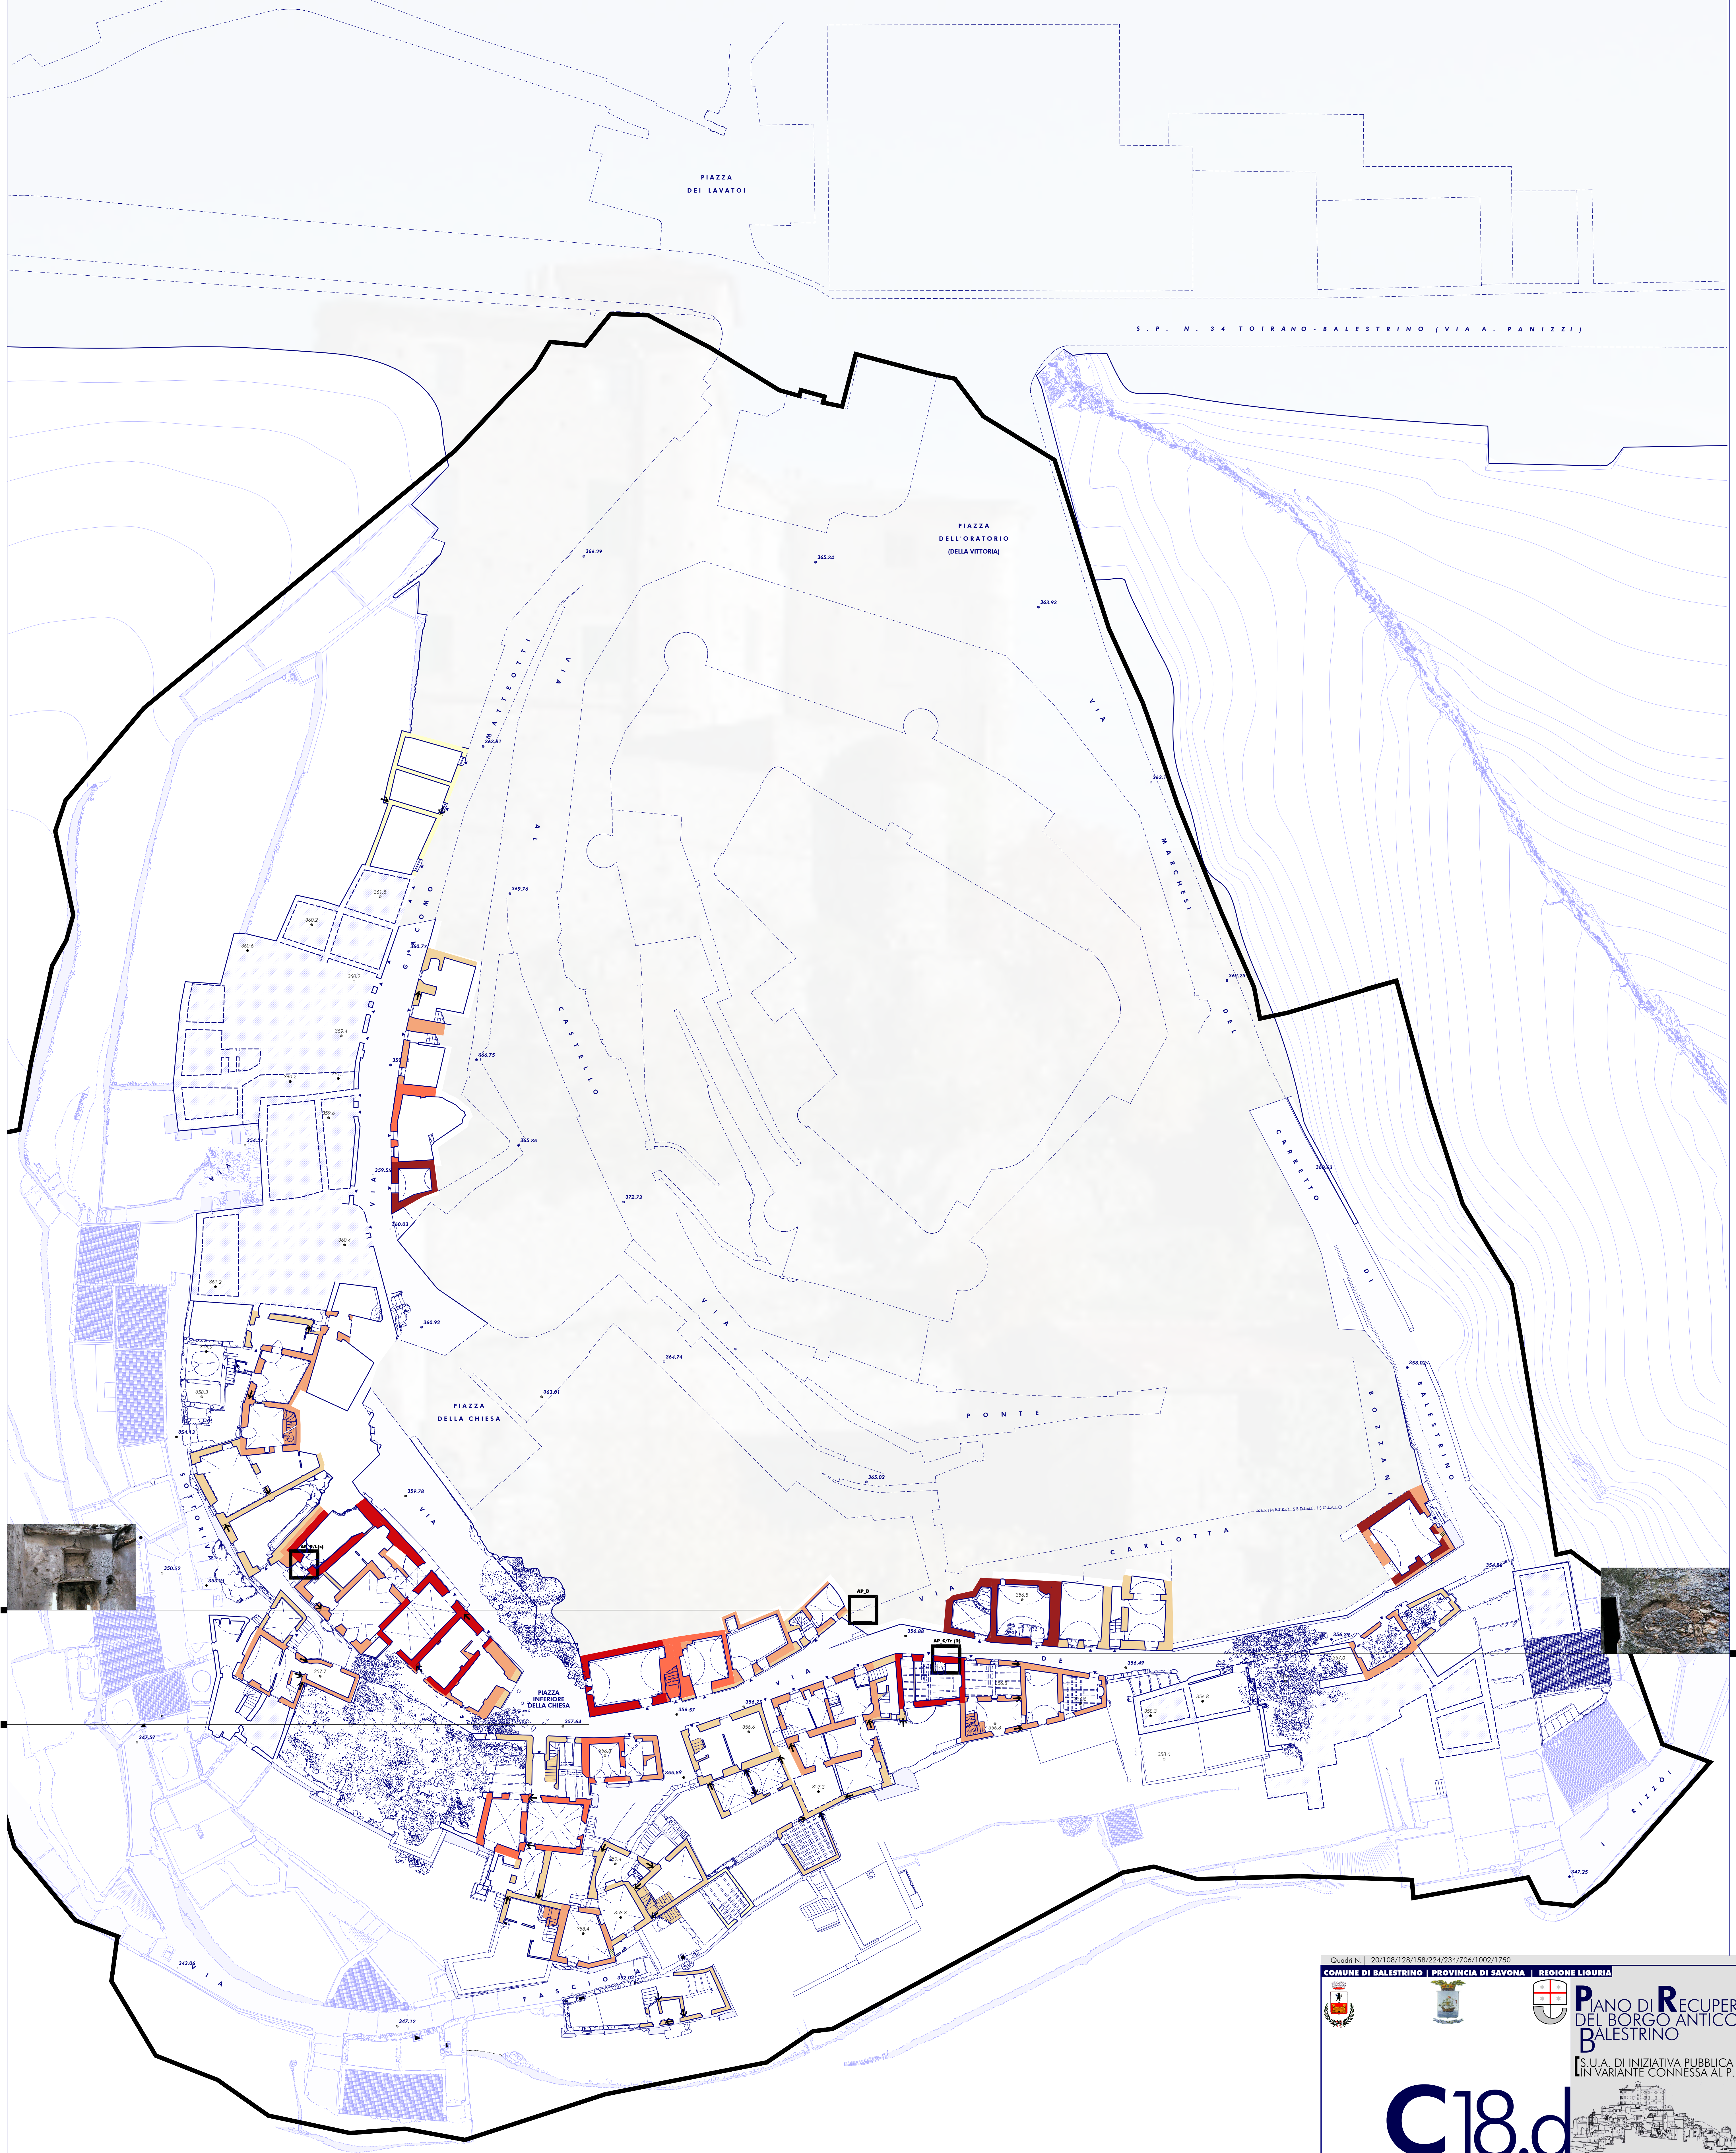

RILIEVO STRATIGRAFICO E DATAZIONI DELLE FASI EDILIZIE | Q. m +361,0 | 1:200

CONVENZIONI GRAFICHE

PERIMETRO AMBITO P.R.	ELEMENTI GRAFICI APPARTENENTI AL PIANO DI SEZIONE CORRENTE	ELEMENTI GRAFICI DI SECONDO	INFO. NON DISPONIBILI/INACCESSIBILI	INFO. PUNTUALI
RELAZIONI COSTRUTTIVE	TAMPONAMENTI/SOSTRUZIONI	FASI CRONOLOGICHE		
RAPPORTO TRA LE FASI (ADDOSSAMENTO)		XIV SECOLO	XV SECOLO	XVI SECOLO
		XVII SECOLO	XVIII SECOLO	XIX SECOLO
				XX SECOLO

Quadri N. | 20/108/126/156/224/234/706/1002/1750

COMUNE DI BALESTRINO | PROVINCIA DI SAVONA | REGIONE LIGURIA

PIANO DI RECUPERO DEL BORGO ANTICO DI BALESTRINO
 S.U.A. DI INIZIATIVA PUBBLICA IN VARIANTE CONNESSA AL P.R.G.

C18.d

14 LUGLIO 2015

CONTRATTO N. 14/2015

PROGETTISTA: Arch. Enrico ZUPRINO, C.F. 28414860120
 Via Borelli 100/102 - 14050 BAILESTRINO (SV)

PROGETTO: Arch. Enrico ZUPRINO, C.F. 28414860120
 Via Borelli 100/102 - 14050 BAILESTRINO (SV)

INCARICO N. 03/14 | REVISIONE | 22/08/2015

QUADRO PLANIFICATORIO

LETTERA	TITOLO	SCALA	GR
A	INQUADRAMENTO TERRITORIALE E PAESISTICO		
B	QUADRO PLANIFICATORIO		
C	ANALISI ED INTERPRETAZIONE DEL SITO		
ANALISI ED INTERPRETAZIONE DEL SITO			
TAVOLA C10	INQUADRAMENTO STORICO-URBANISTICO DEL COMUNE	1:5.000	
TAVOLA C11	INQUADRAMENTO LOCALE AMBITO DI RECUPERO	1:1.000	
TAVOLA C12	RILIEVO TOPOGRAFICO E GEOMETRICO	1:500	
TAVOLA C13	STATO DI CONSERVAZIONE DEL BORGO	1:500	
TAVOLA C14	TIPOLOGIE EDILIZIE E SISTEMI AGGREGATIVI DEL BORGO	1:500	
TAVOLA C15	TOPOGRAFICA E TOPOGRAFIA STORICA DEL BORGO	1:500	
TAVOLA C16	METODI DI DATAZIONE ED INDICATORI CRONOLOGICI	1:500	
TAVOLA C17	PERIODIZZAZIONE DELL'EDIFICATO DEL BORGO	1:500	
TAVOLA C18	DATAZIONI E FASI EDILIZIE DEL BORGO	1:200	REV
TAVOLA C19	RILIEVO TOPOGRAFICO E INGUSTICO DEL BORGO	1:200	
TAVOLA C20	DESTINAZIONI D'USO STORICHE E CONSERVAZIONE PRESENTI	1:200	
TAVOLA C21	DEGRADO STATICO E MATERICO DEL BORGO	1:200	
TAVOLA C22	INSTRUMENTI EDILIZI	1:200	
TAVOLA C23	RICOSTRUZIONI VIRTUALI 3D E FOTO STORICHE	grafica	

D PROGETTO URBANISTICO

E DOCUMENTI ALLEGATI

ADEGUATO ALLE PRESCRIZIONI DI CUI ALLA D.G.R. N. 1427 DEL 15.11.2013 DI APPROVAZIONE DEL P.R.G.

DATA | IL SEGRETARIO | DATA | IL RESPONSABILE DEL PROCEDIMENTO | DATA | IL PROGETTISTA

H/L = 1309/0 / 841/0 (1:10m) | SETTIMANA DI QUALITÀ AZIENDALE CERTIFICATA ISO 9001/VEB/2008 | 14/07/2015 | Arch. Enrico ZUPRINO