PIANO DI RECUPERO DEL BORGO ANTICO DI BALESTRINO

[S.U.A. DI INIZIATIVA PUBBLICA IN VARIANTE CONNESSA AL P.R.G.]

ANALISI ED INTERPRETAZIONE DEL SITO

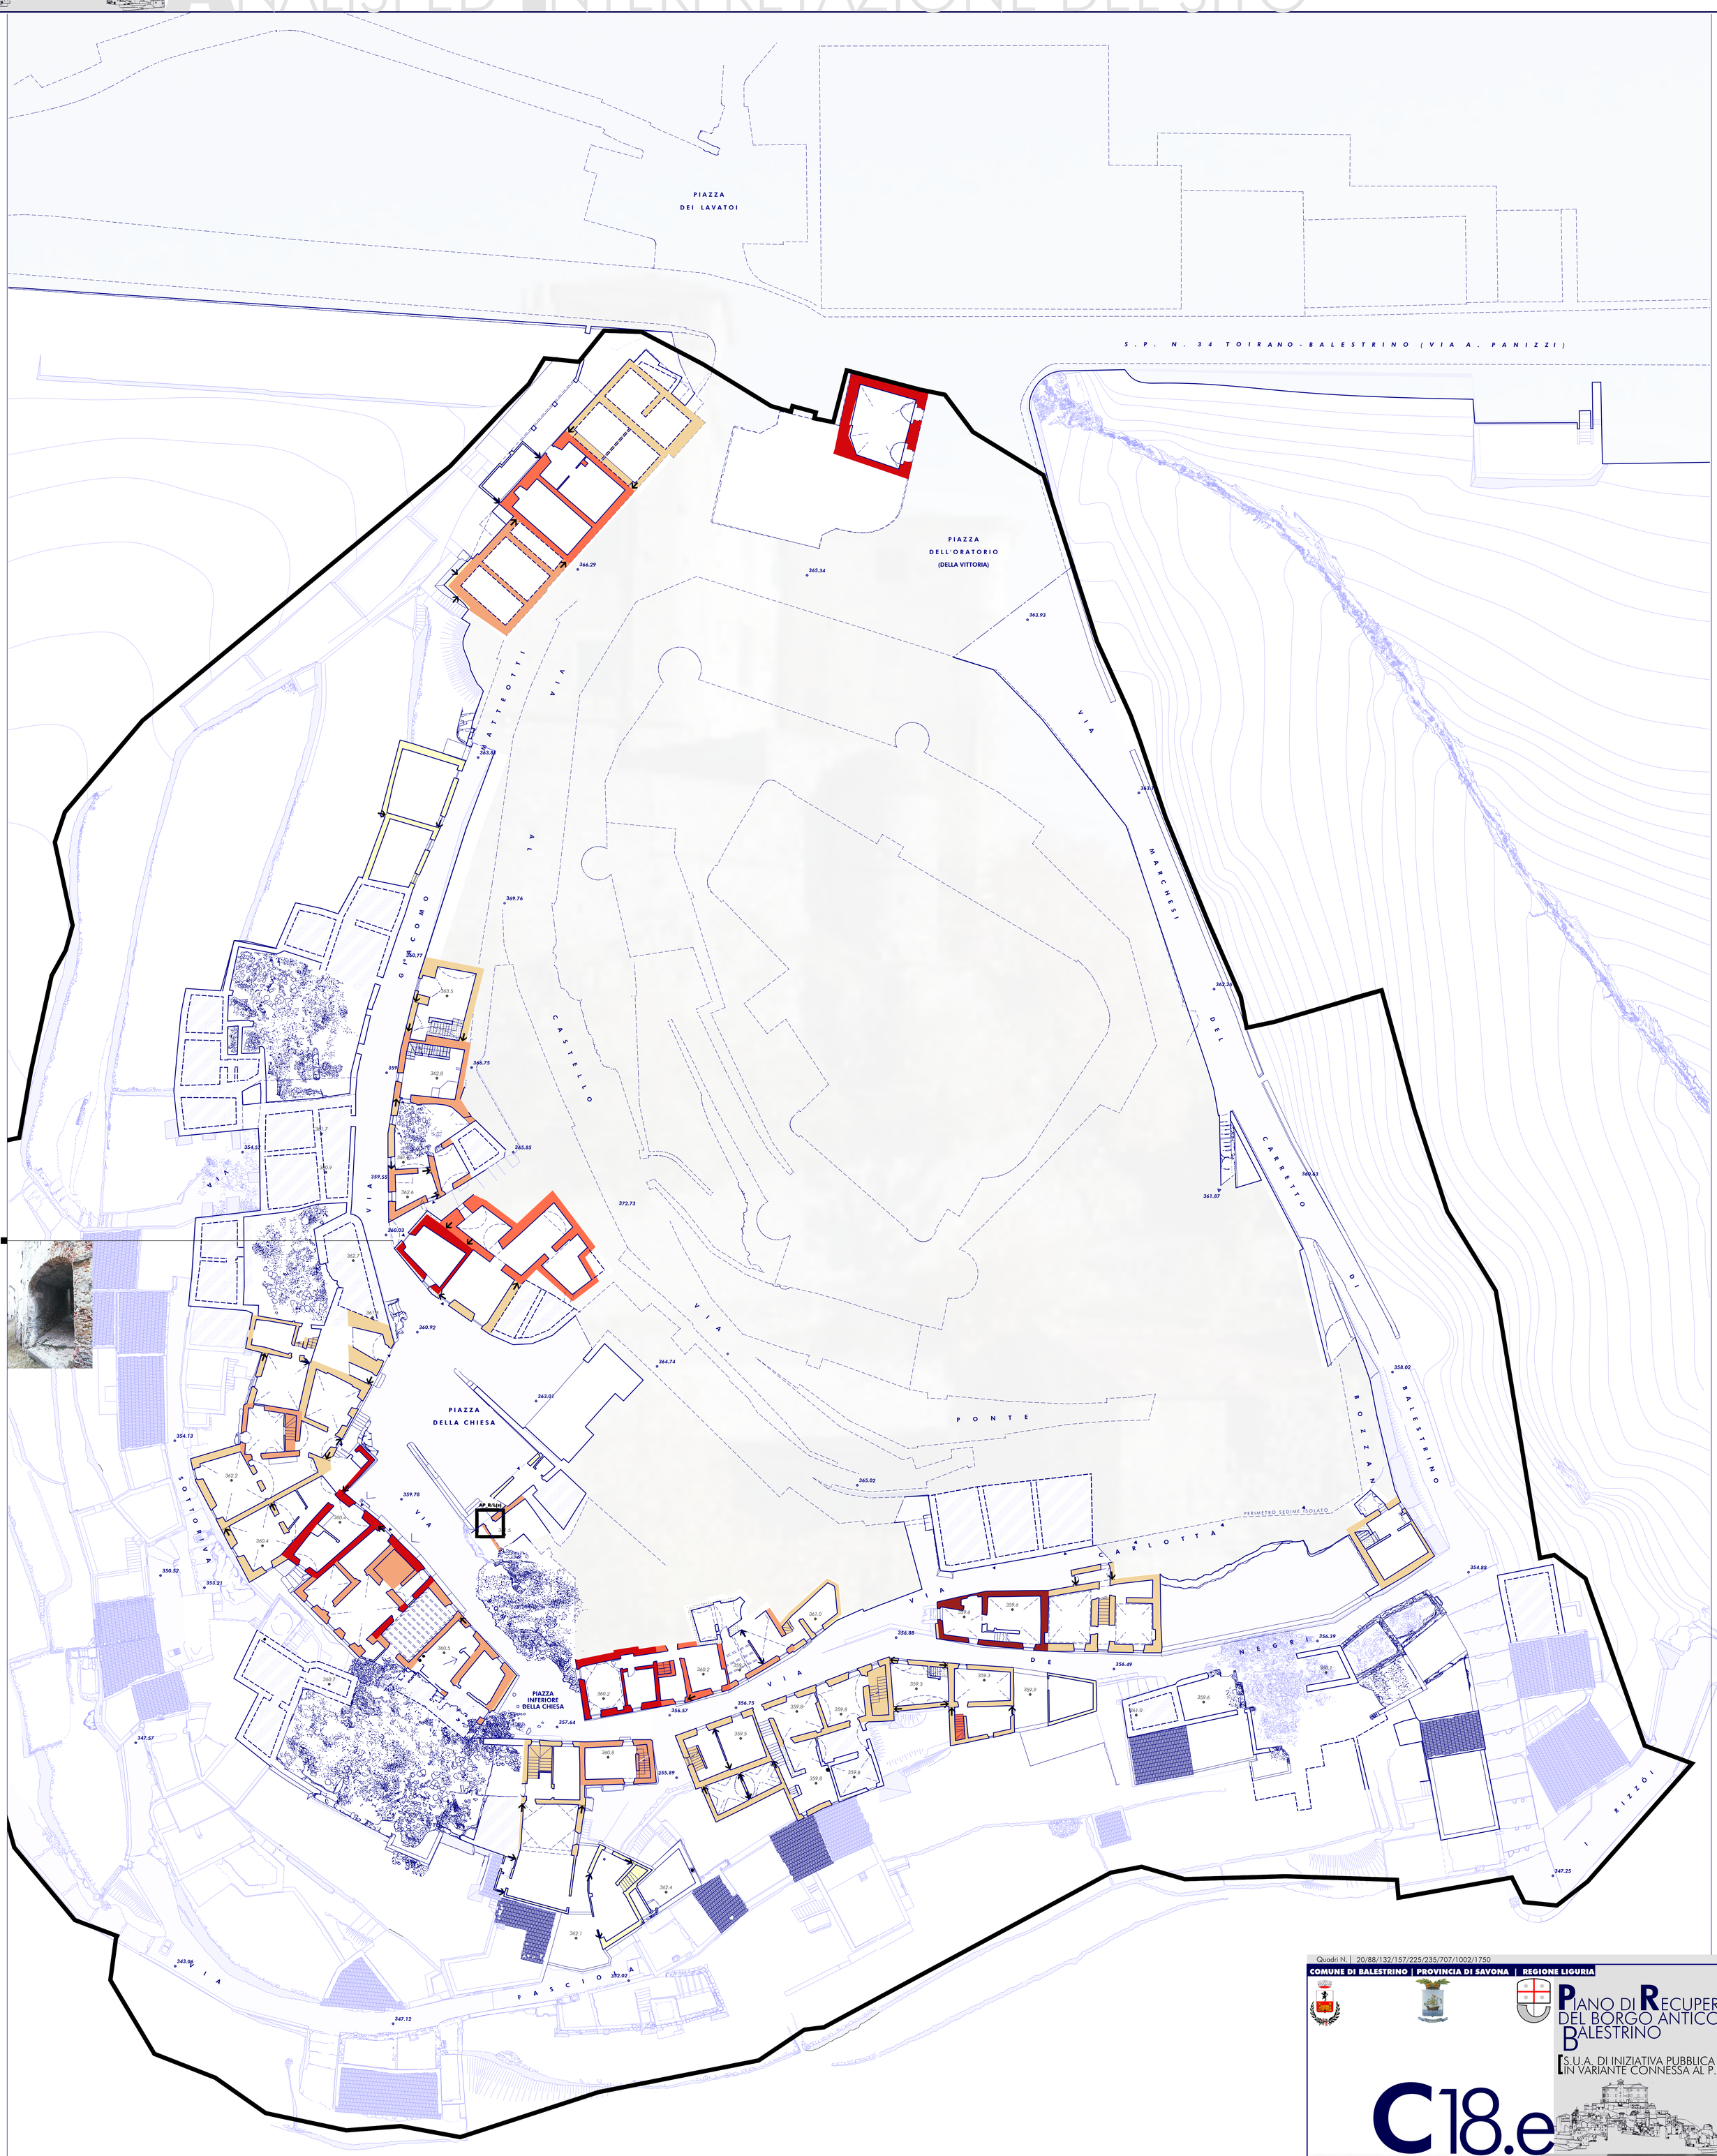

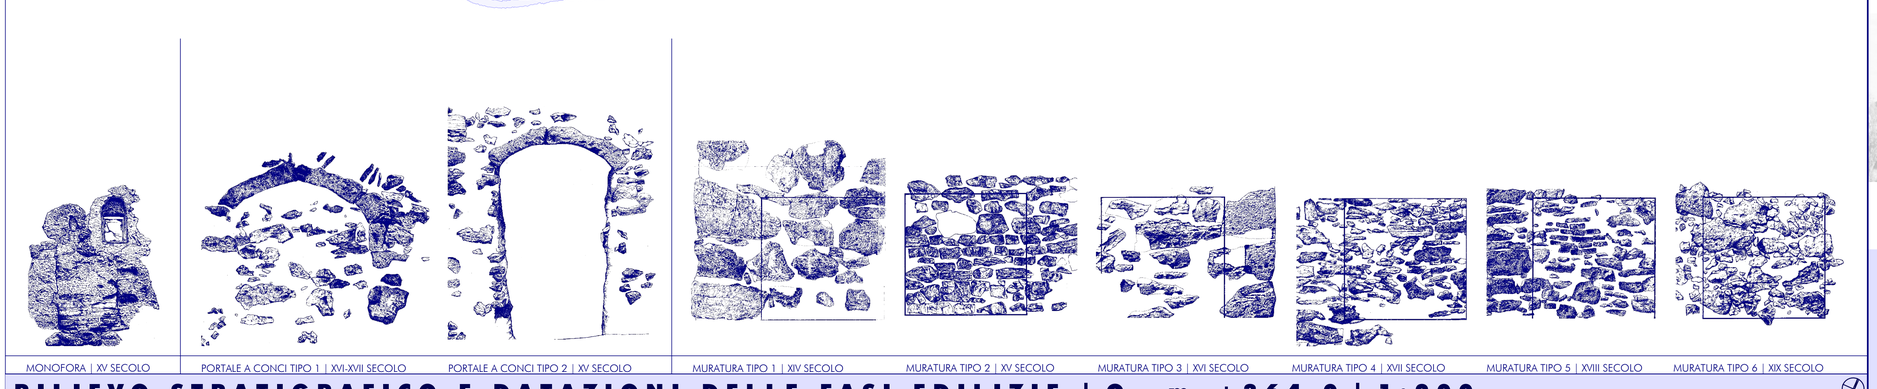

RILIEVO STRATIGRAFICO E DATAZIONI DELLE FASI EDILIZIE | Q. m +364,0 | 1:200

CONVENZIONI GRAFICHE

- PERIMETRO AMBITO PdR
- ELEMENTI GRAFICI APPARTENENTI AL PIANO DI SEZIONE CORRENTE
- ELEMENTI GRAFICI DI SFONDO
- INFO NON DISPONIBILI/INACCESSIBILI
- INFO PUNTUALI

RELAZIONI COSTRUTTIVE

- RAPPORTO TRA LE FASI (ADDOSSAMENTO)
- TAMPONAMENTI/SOSTRUZIONI

FASI CRONOLOGICHE

- XIV SECOLO
- XV SECOLO
- XVI SECOLO
- XVII SECOLO
- XVIII SECOLO
- XIX SECOLO
- XX SECOLO

Quadri N. | 20/88/132/157/225/235/707/1002/1750

COMUNE DI BALESTRINO | PROVINCIA DI SAVONA | REGIONE LIGURIA

PIANO DI RECUPERO DEL BORGO ANTICO DI BALESTRINO

[S.U.A. DI INIZIATIVA PUBBLICA IN VARIANTE CONNESSA AL P.R.G.]

C18.e

CONSEGNATO IL	14 LUGLIO 2015
	Comune di Balestrino, via A. Panizzi 28, 17020 BALESTRINO (SV), C.F.: 00338410095
PROGETTISTA	Arch. Enrico ZUNINO, C.F.: ZNN NRC 62M24 E632W Via Bernardo Ricci 20/1 ALBENGA (SV)
(RP) RESPONSABILE DEL PROGETTO	Arch. Enrico ZUNINO, C.F.: ZNN NRC 62M24 E632W
COLLABORATORI	Dott. Arch. E. ALRENTI, Dott. Arch. B. CAPPELLIN, Dott. Arch. R. OLIVARI, Geom. M. GIORGI

INCARICO N. 03.14 | REVISIONE 02 | 22 Maggio 2015

ELENCO ELABORATI ED ALLEGATI

A INQUADRAMENTO TERRITORIALE E PAESISTICO

B QUADRO PIANIFICATORIO

C ANALISI ED INTERPRETAZIONE DEL SITO

INDICE	SUB a b c d e f g h i l	TITOLO	SCALA	D.REV
TAVOLA C10	LIVELLO QUOTA m +364,0	INQUADRAMENTO STORICO-URBANISTICO DEL COMUNE	1:5.000	
TAVOLA C11		INQUADRAMENTO LOCALE AMBITO DI RECUPERO	1:1000	
TAVOLA C12		RILIEVO TOPOGRAFICO E GEOMETRICO	1:500	
TAVOLA C13		STATO DI CONSERVAZIONE DEL BORGO	1:500	
TAVOLA C14		TIPOLOGIE EDILIZIE E SISTEMI AGGREGATIVI DEL BORGO	1:500	
TAVOLA C15		TOPONOMASTICA E TOPOGRAFIA STORICA DEL BORGO	1:500	
TAVOLA C16		METODI DI DATAZIONE ED INDICATORI CRONOLOGICI	1:500	
TAVOLA C17		PERIODIZZAZIONE DELL'EDIFICATO DEL BORGO	1:500	
TAVOLA C18		**DATAZIONI E FASI EDILIZIE DEL BORGO**	**1:200**	**REV**
TAVOLA C19		RILIEVO TECNOLOGICO E LINGUISTICO DEL BORGO	1:200	
TAVOLA C20		DESTINAZIONI D'USO STORICHE E CONSISTENZA INSEDIATIVA	1:200	
TAVOLA C21		DEGRADO STATICO E MATERICO DEL BORGO	1:200	
TAVOLA C22		NASTRI EDILIZI	1:200	
TAVOLA C23		RICOSTRUZIONI VIRTUALI 3D E FOTO STORICHE	grafica	

D PROGETTO URBANISTICO

E DOCUMENTI ALLEGATI

ADEGUATO ALLE PRESCRIZIONI DI CUI ALLA D.G.R. N. 1427 DEL 15.11.2013 DI APPROVAZIONE DEL P.D.R.

DATA	IL SEGRETARIO	DATA	IL RESPONSABILE DEL PROCEDIMENTO	DATA	IL PROGETTISTA
				14 07 2015	Arch. Enrico ZUNINO

SISTEMA DI QUALITÀ AZIENDALE CERTIFICATO ISO 9001:VISION 2000

H/L = 1309.0 / 841.0 (1.10m²)

Allplan