


ANALISI ED INTERPRETAZIONE DEL SITO

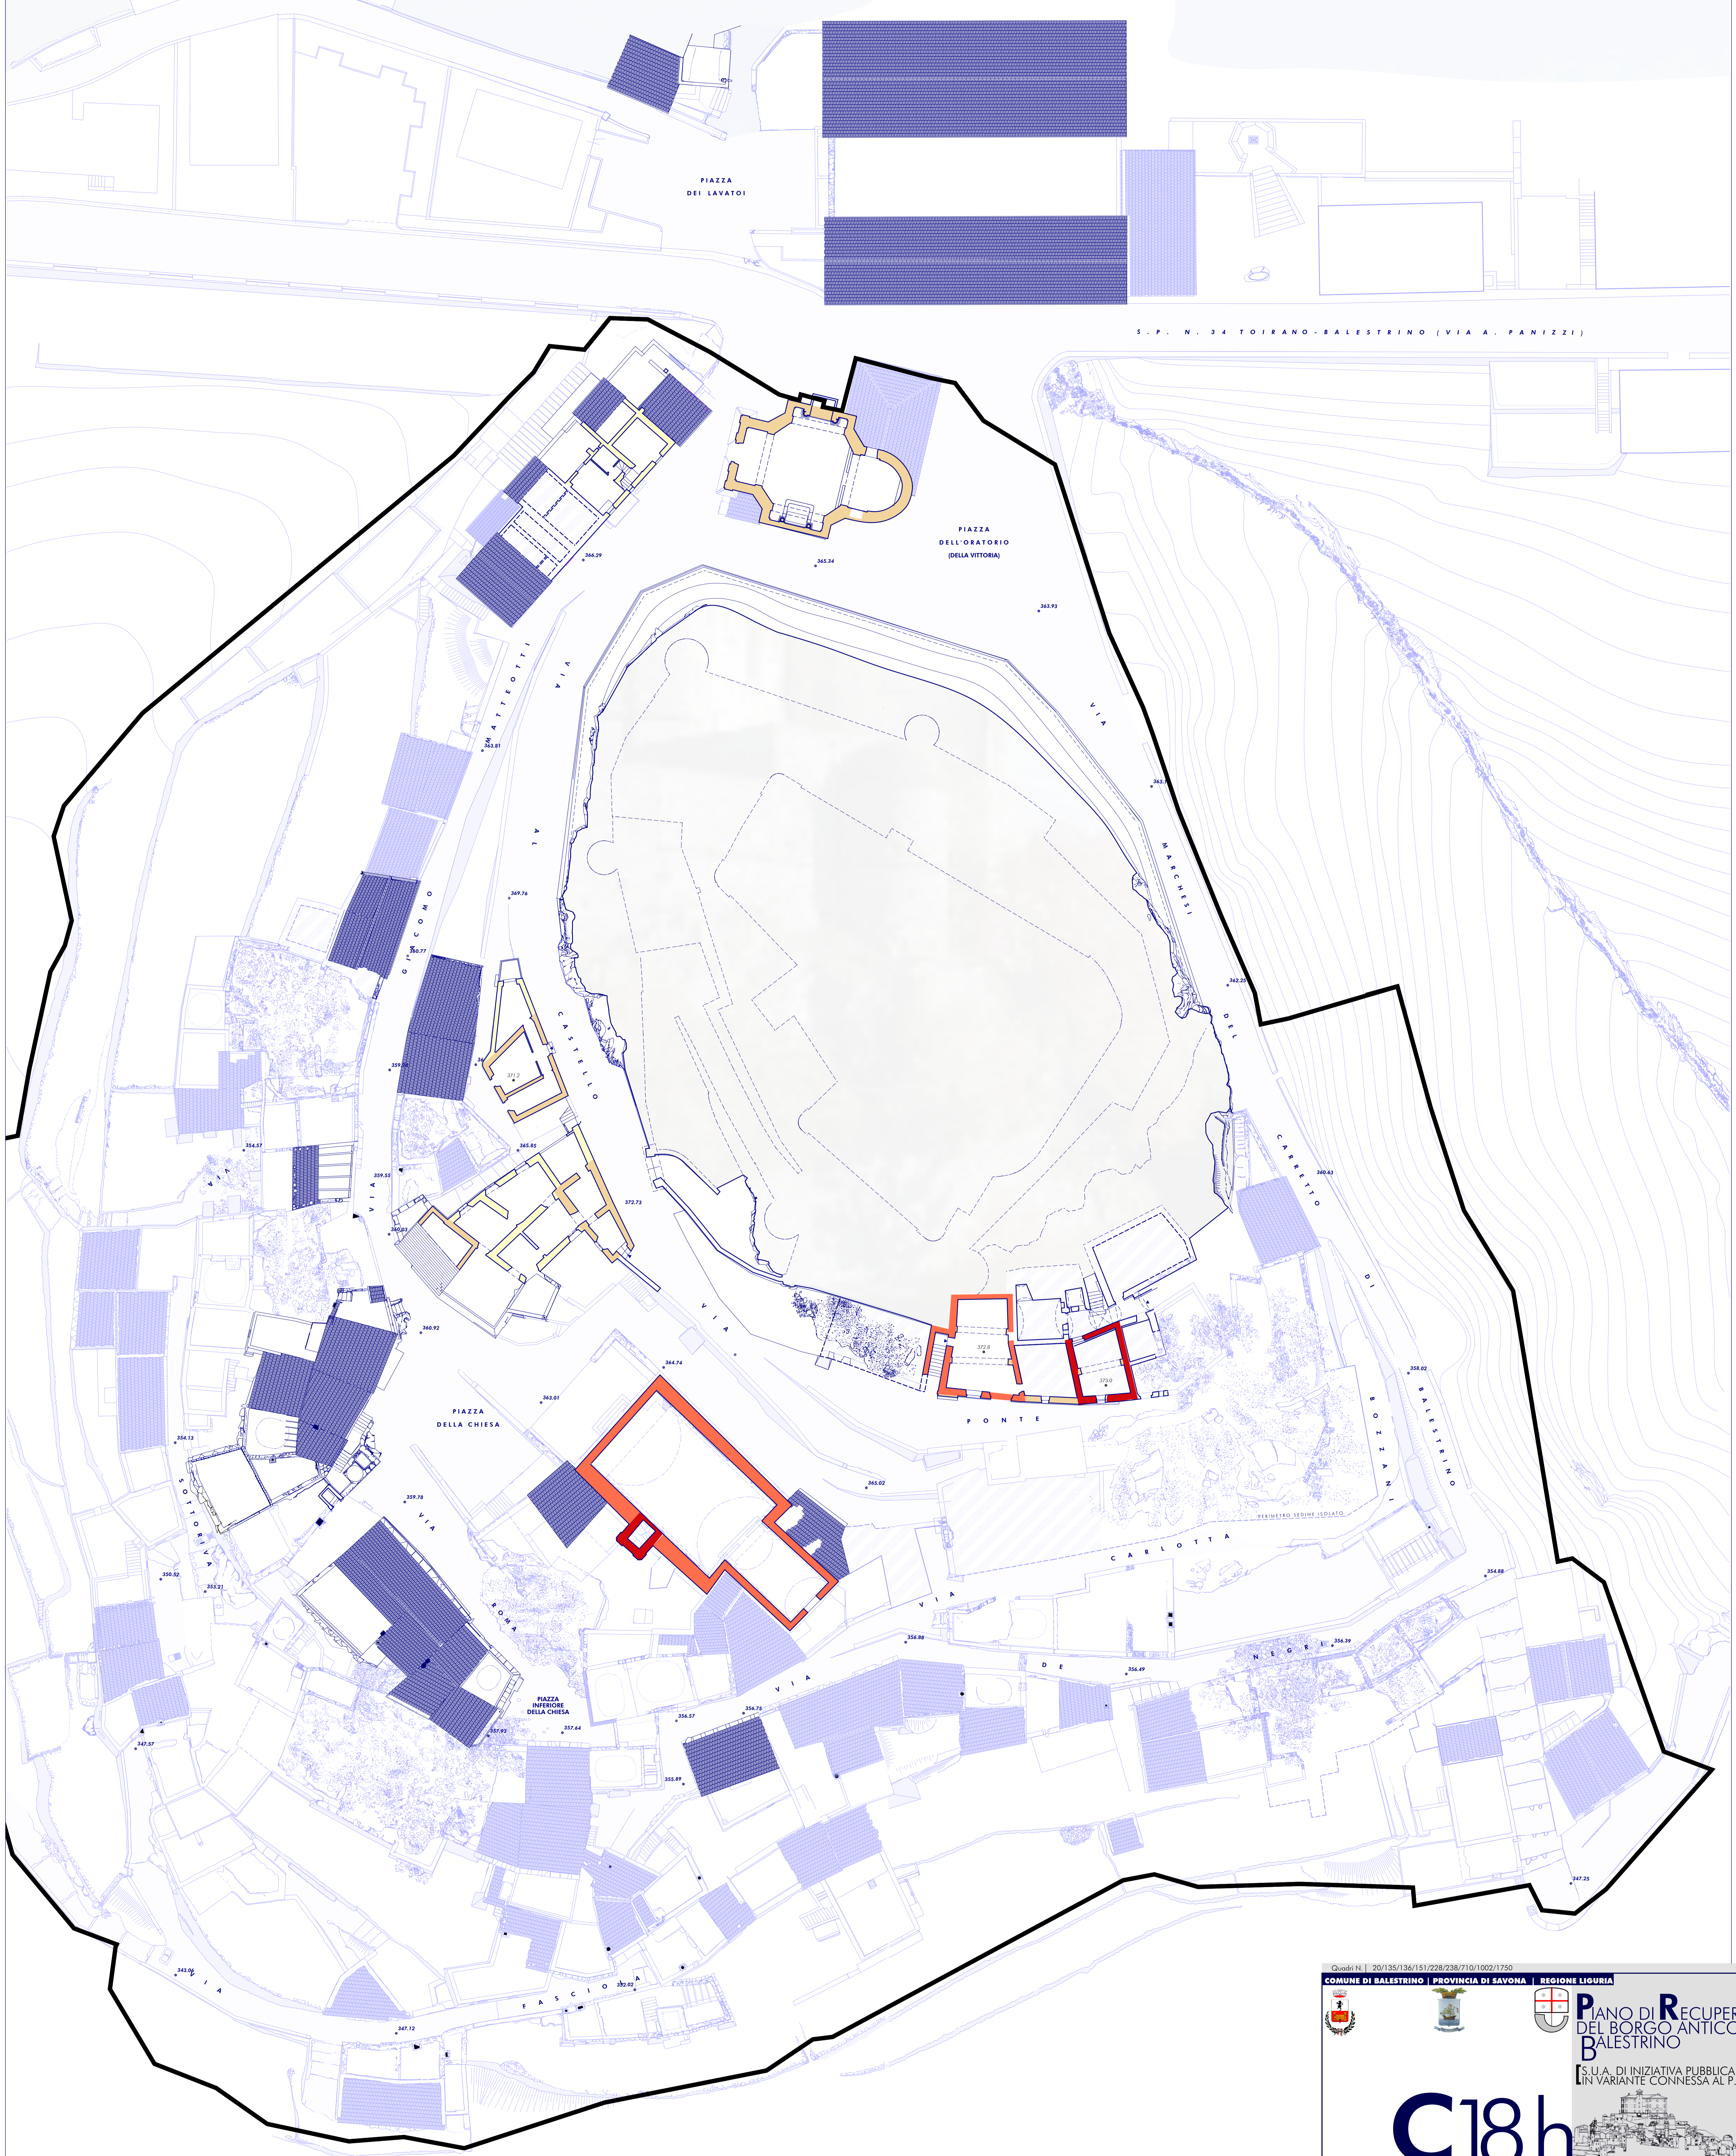

Quadri N. | 207335/136/151228/238/101/102/1750

COMUNE DI BALESTRINO | PROVINCIA DI SAVONIA | REGIONE LIGURIA

PIANO DI **R**ECUPERO
DEL BORGO ANTICO DI
BALESTRINO
[S.U.A. DI INIZIATIVA PUBBLICA
IN VARIANTE CONNESSA AL P.R.G.]

C18.h

14 LUGLIO 2015

CONSIGLIO DI BALESTRINO - P. A. N. 28/15/2015

PROGETTISTI: Arch. Enrico ZUBER, C.P. 281148C-42024-42027
Via Boreale 100/101 - 41018/018 - OS

SP. ELENCO DEI FASCI: Arch. Enrico ZUBER, C.P. 281148C-42024-42027

CONTORELLI: DR. ANGELO AMBROGI, DR. ANGELO B. CAPPELLA, DR. ANGELO B. GIOVANNI, DR. ANGELO M. GIOVANNI

INCARICO N. 03/14 | REVISIONE | 22/08/2015

ELLENCO ELABORATI ED ALLEGATI

LETTERA	TITOLO	SCALA	GR.
A	INQUADRAMENTO TERRITORIALE E PAESISTICO		
B	QUADRO PIANIFICATORIO		
C	ANALISI ED INTERPRETAZIONE DEL SITO		
TAVOLA C10	INQUADRAMENTO STORICO-URBANISTICO DEL COMUNE	1:5.000	
TAVOLA C11	INQUADRAMENTO LOCALE AMBITO DI RECUPERO	1:1.000	
TAVOLA C12	RIELVO TOPOGRAFICO E GEOMETRICO	1:500	
TAVOLA C13	STATO DI CONSERVAZIONE DEL BORGO	1:500	
TAVOLA C14	TIPOLOGIE EDILIZIE E SISTEMI AGGREGATIVI DEL BORGO	1:500	
TAVOLA C15	TOPOGRAFICA E TOPOGRAFIA STORICA DEL BORGO	1:500	
TAVOLA C16	METODI DI DATAZIONE ED INDICATORI CRONOLOGICI	1:500	
TAVOLA C17	PERIODIZZAZIONE DELL'EDIFICATO DEL BORGO	1:500	
TAVOLA C18	DATAZIONI E FASI EDILIZIE DEL BORGO	1:200	REV
TAVOLA C19	RIELVO TOPOGRAFICO E LINGUISTICO DEL BORGO	1:200	
TAVOLA C20	ESTIMAZIONI DI USO STORICHE E CONSERVAZIONE PRESENTI	1:200	
TAVOLA C21	DEGRADO STATICO E MATERICO DEL BORGO	1:200	
TAVOLA C22	INTELLI EDILI	1:200	
TAVOLA C23	RICOSTRUZIONI VIRTUALI 3D E FOTO STORICHE	grafica	

D PROGETTO URBANISTICO
E DOCUMENTI ALLEGATI

ADEGUATO ALLE PRESCRIZIONI DI CUI ALLA D.G.R. N. 1427 DEL 15.11.2013 DI APPROVAZIONE DEL P.R.G.

DATA | IL SEGRETARIO | DATA | IL RESPONSABILE DEL PROCEDIMENTO | DATA | IL PROGETTISTA

H/L = 1309 O / 841 O (1:10m) | SETTIMANA DI QUALITÀ AZIENDALE CERTIFICATA ISO 9001 VERSIONE 2008 | 14 | 07 | 2015 | Arch. Enrico ZUBER

RIELVO STRATIGRAFICO E DATAZIONI DELLE FASI EDILIZIE | Q. m +373,0 | 1:200

CONVENZIONI GRAFICHE

PERIMETRO AMBITO P.R. | ELEMENTI GRAFICI APPARTENENTI AL PIANO DI SEZIONE CORRENTE | ELEMENTI GRAFICI DI FONDO | INFO. NON DISPONIBILI/INACCESSIBILI | INFO. PUNTUALI

RELAZIONI COSTRUTTIVE | **FASI CRONOLOGICHE**

↑ RAPPORTO TRA LE FASI (ADDOSSAMENTO) | TAMPONAMENTI/SOSTRUZIONI

XIV SECOLO | XV SECOLO | XVI SECOLO | XVII SECOLO | XVIII SECOLO | XIX SECOLO | XX SECOLO