


ANALISI ED INTERPRETAZIONE DEL SITO

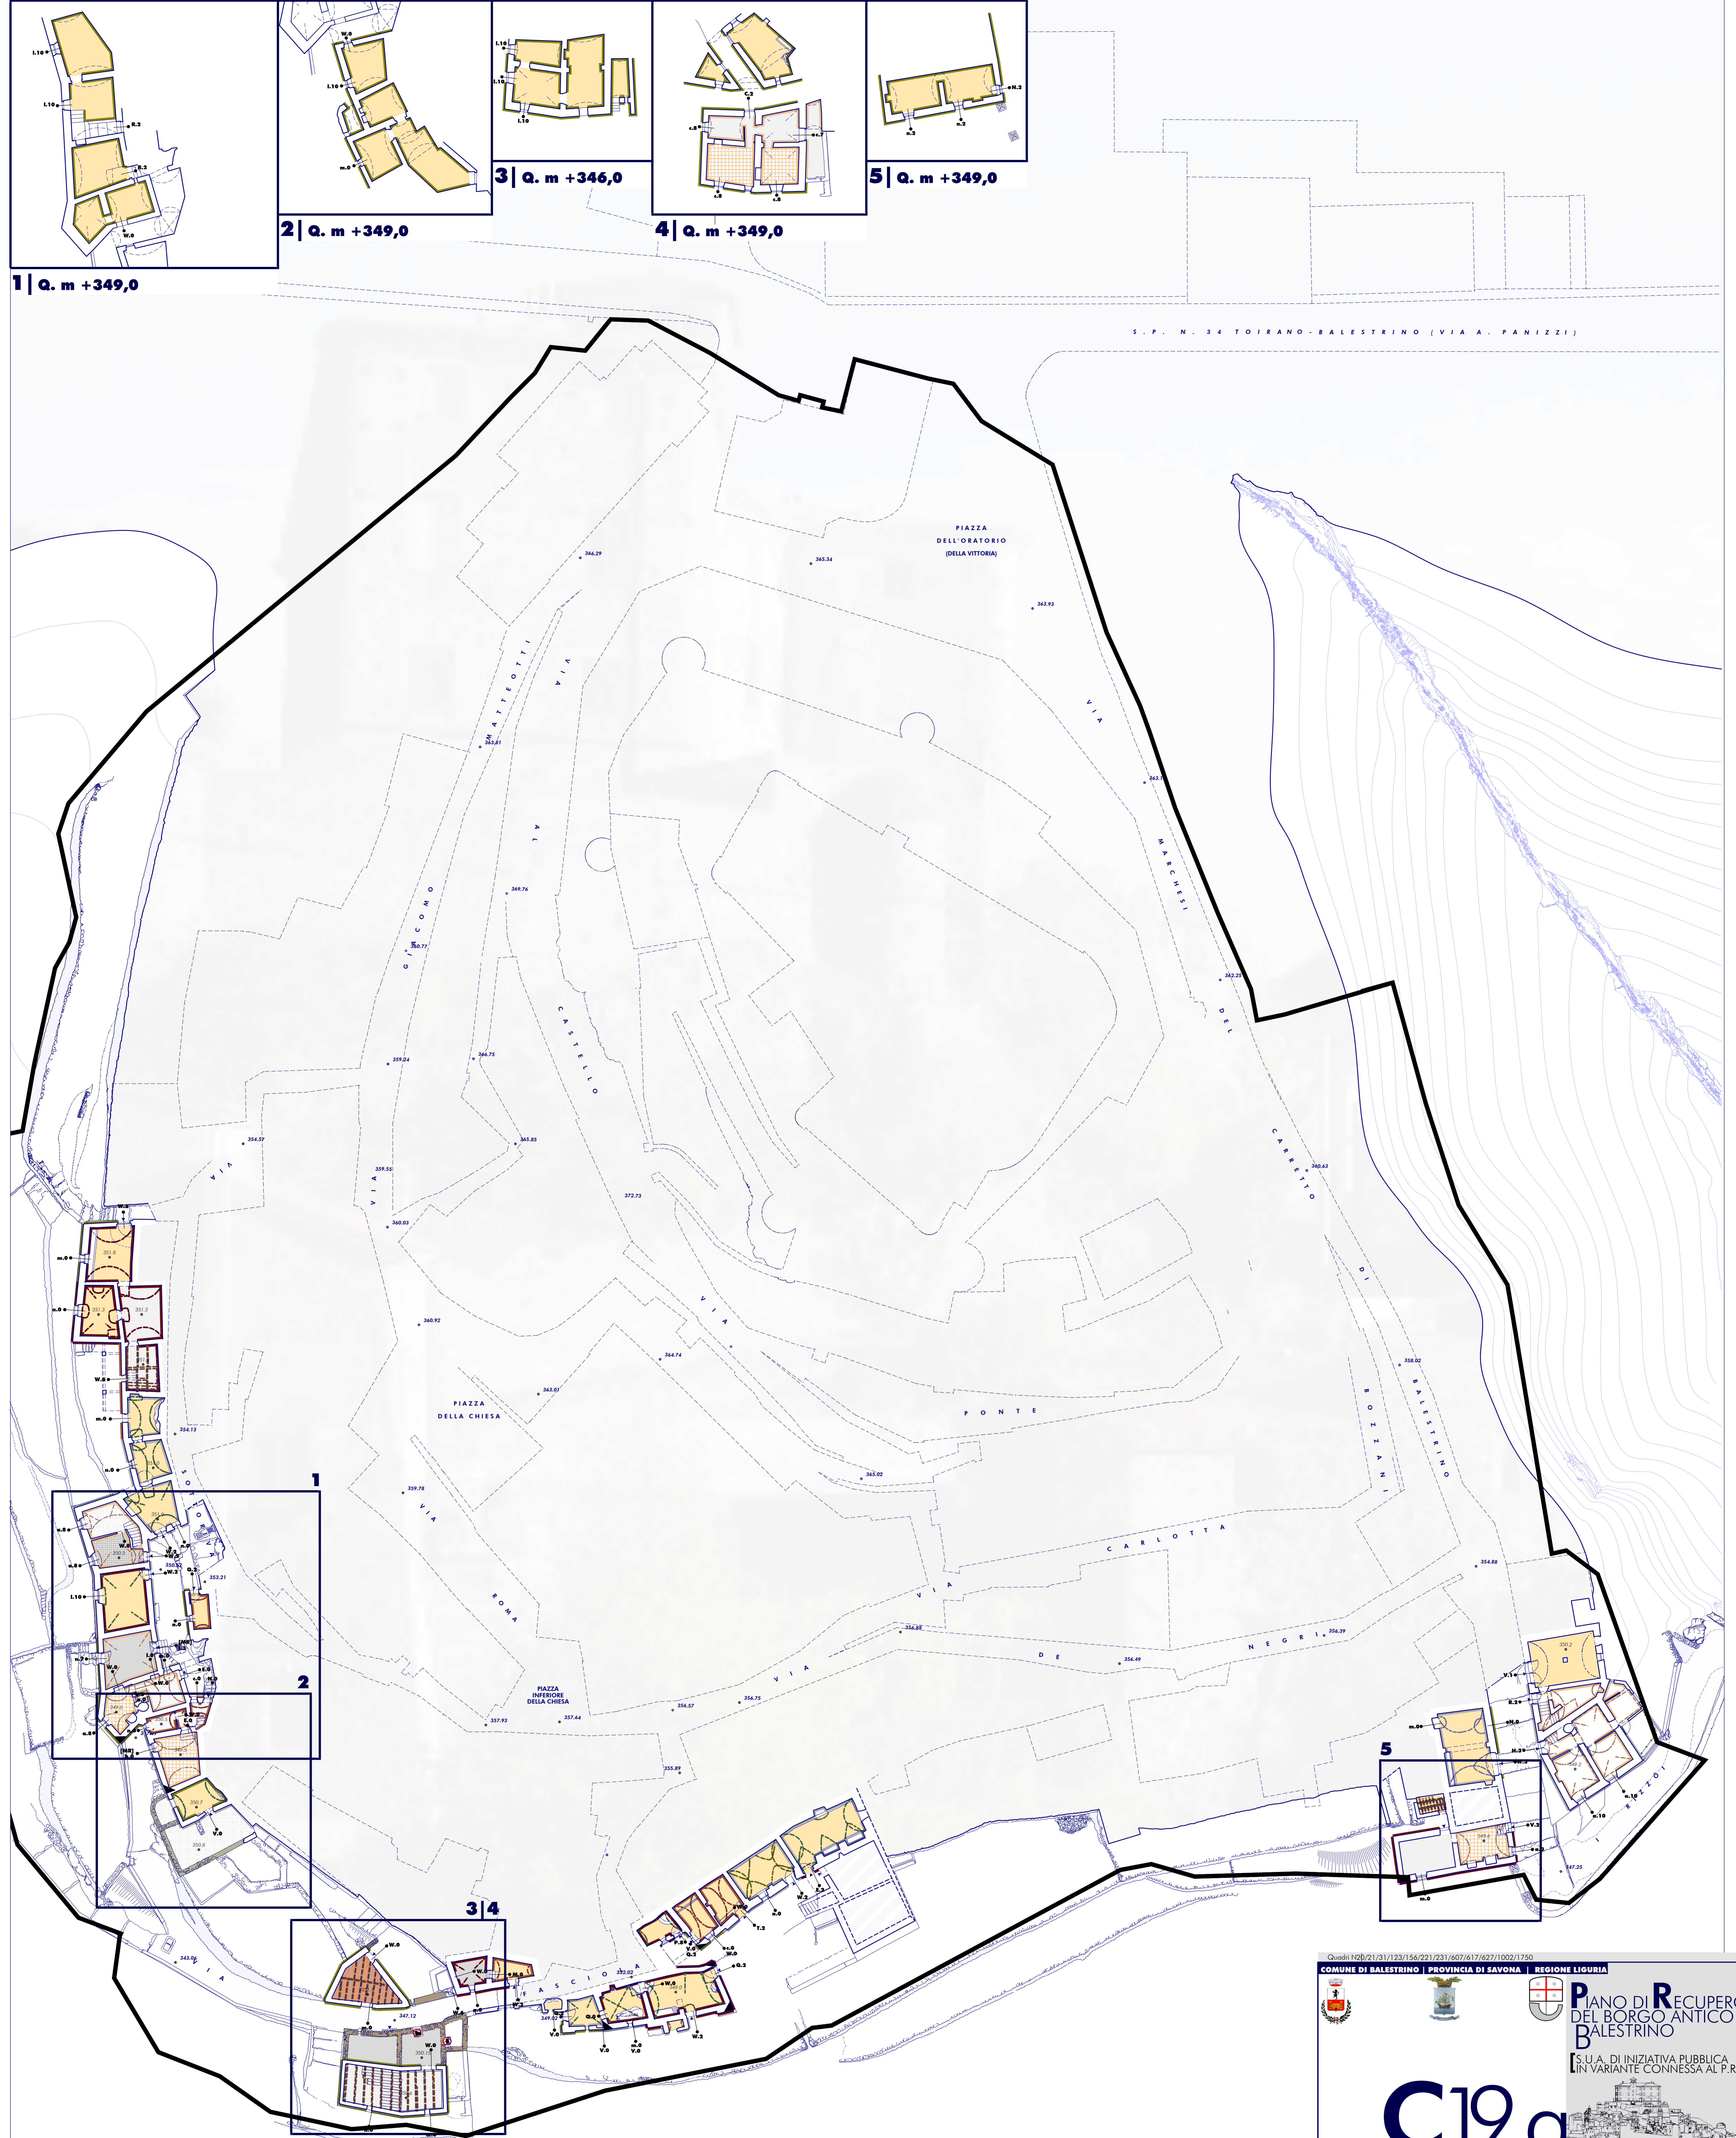

RILIEVO TECNOLOGICO E LINGUISTICO | Q. m +352,0 | 1:200

CONVENZIONI GRAFICHE		ELEMENTI LINGUISTICI		PRESIDI STRUTTURALI COSTRUTTIVI	
[PERIMETRO AMBITO BUR]	[ELEMENTI GRAFICI APPARTENENTI AL PIANO DI SFONDO CON ISTRUZIONI]	[P. PLASTICA]	[MB] MOSTRE A BIANDE	[CANTONALI]	[INCANTENAMENTI]
[FINITURA SUPERFICI VERTICALI]	[ORIZZONTALI]	[P. DIPINTA]	[MR] MOSTRE A RIQUADRO	[INSPESIMENTI MURARI]	[CONTRAFFORTI MURARI]
[FINITURA SUPERFICI VERTICALI]	[ORIZZONTALI]	[P. CURVO]	[MO] MOSTRE ORECCHiate	[CONTRAFFORTI MURARI]	
[FINITURA SUPERFICI VERTICALI]	[ORIZZONTALI]	[P. RETTILINEO]	[ML] MOSTRE LOBATE		
[FINITURA SUPERFICI VERTICALI]	[ORIZZONTALI]	[P. CURVO]	[MT] MOSTRA CON TIMPANO SPEZZATO		
[FINITURA SUPERFICI VERTICALI]	[ORIZZONTALI]	[P. RETTILINEO]			

Comuni N.20/21/31/123/156/221/231/667/617/627/1002/1750

COMUNE DI BALESTRINO | PROVINCIA DI SAVONA | REGIONE LIGURIA

PIANO DI **R**ECUPERO DEL BORGO ANTICO DI **B**ALESTRINO
[S.U.A. DI INIZIATIVA PUBBLICA IN VARIANTE CONNESSA AL P.R.G.]

C19.a

14 LUGLIO 2013

Comune di Balestrino, via A. Panizzi 28, 12030 BALESTRINO (SV) - C.F. 01530110197

Arch. Enrico Duronio, C.F. 39419810151

Ing. Roberto Motta, C.F. 39419810151

Arch. Enrico Duronio, C.F. 39419810151

Arch. Enrico Duronio, C.F. 39419810151

Arch. Enrico Duronio, C.F. 39419810151

Arch. Enrico Duronio, C.F. 39419810151

INCARICO N. 03/14 | REVISIONE

ELENCO ELABORAZIONI ALLEGATE

INQUADRAMENTO TERRITORIALE E PAESISTICO	ANALISI ED INTERPRETAZIONE DEL SITO	PROGETTO URBANISTICO
A - INQUADRAMENTO TERRITORIALE E PAESISTICO	B - GUADRO PLANIFICATORIO	C - ANALISI ED INTERPRETAZIONE DEL SITO
TAVOLA C10	INQUADRAMENTO STORICO-URBANISTICO DEL COMUNE	1.5.000
TAVOLA C11	INQUADRAMENTO LOCALE AMBITO DI RECUPERO	1.1000
TAVOLA C12	RILIEVO TOPOGRAFICO E GEOMETRICO	1.5000
TAVOLA C13	STATO DI CONSERVAZIONE DEL BORGO	1.5000
TAVOLA C14	TIPOLOGIE EDILIZIE E SISTEMI AGGREGATIVI DEL BORGO	1.5000
TAVOLA C15	TOPONIMASTICA E TOPOGRAFIA STORICA DEL BORGO	1.5000
TAVOLA C16	METODI DI DATAZIONE ED INDICATORI CRONOLOGICI	1.5000
TAVOLA C17	PROIEZIONE DELLEDIFICATO DEL BORGO	1.5000
TAVOLA C18	DATAZIONE FAS FORATE DEL BORGO	1.2000
TAVOLA C19	RILIEVO TECNOLOGICO E LINGUISTICO DEL BORGO	1.0000
TAVOLA C20	DESTINAZIONI D'USO STORICHE E CONSERVAZIONE NEGATIVA DEL BORGO	1.2000
TAVOLA C21	DEGRADO STATICO E MATERICO DEL BORGO	1.2000
TAVOLA C22	NASTRI EDILIZI	1.2000
TAVOLA C23	RICOSTRUZIONI VIRTUALI 3D E FOTO STORICHE	1.2000
D - DOCUMENTI ALLEGATI		

AD ELEGIBILE ALLE PRESCRIZIONI DI CUI ALLA D.G.R. N. 1457 DEL 15.11.2013 DI APPROVAZIONE DEL P.D.R.

DATA: 14.07.2013 | IL SEGRETARIO: [] | IL RESPONSABILE DEL PROCEDIMENTO: [] | IL PROGETTISTA: []

H.L. = 1309,0 / B.A.I. (L. 10m)