


# ANALISI ED INTERPRETAZIONE DEL SITO

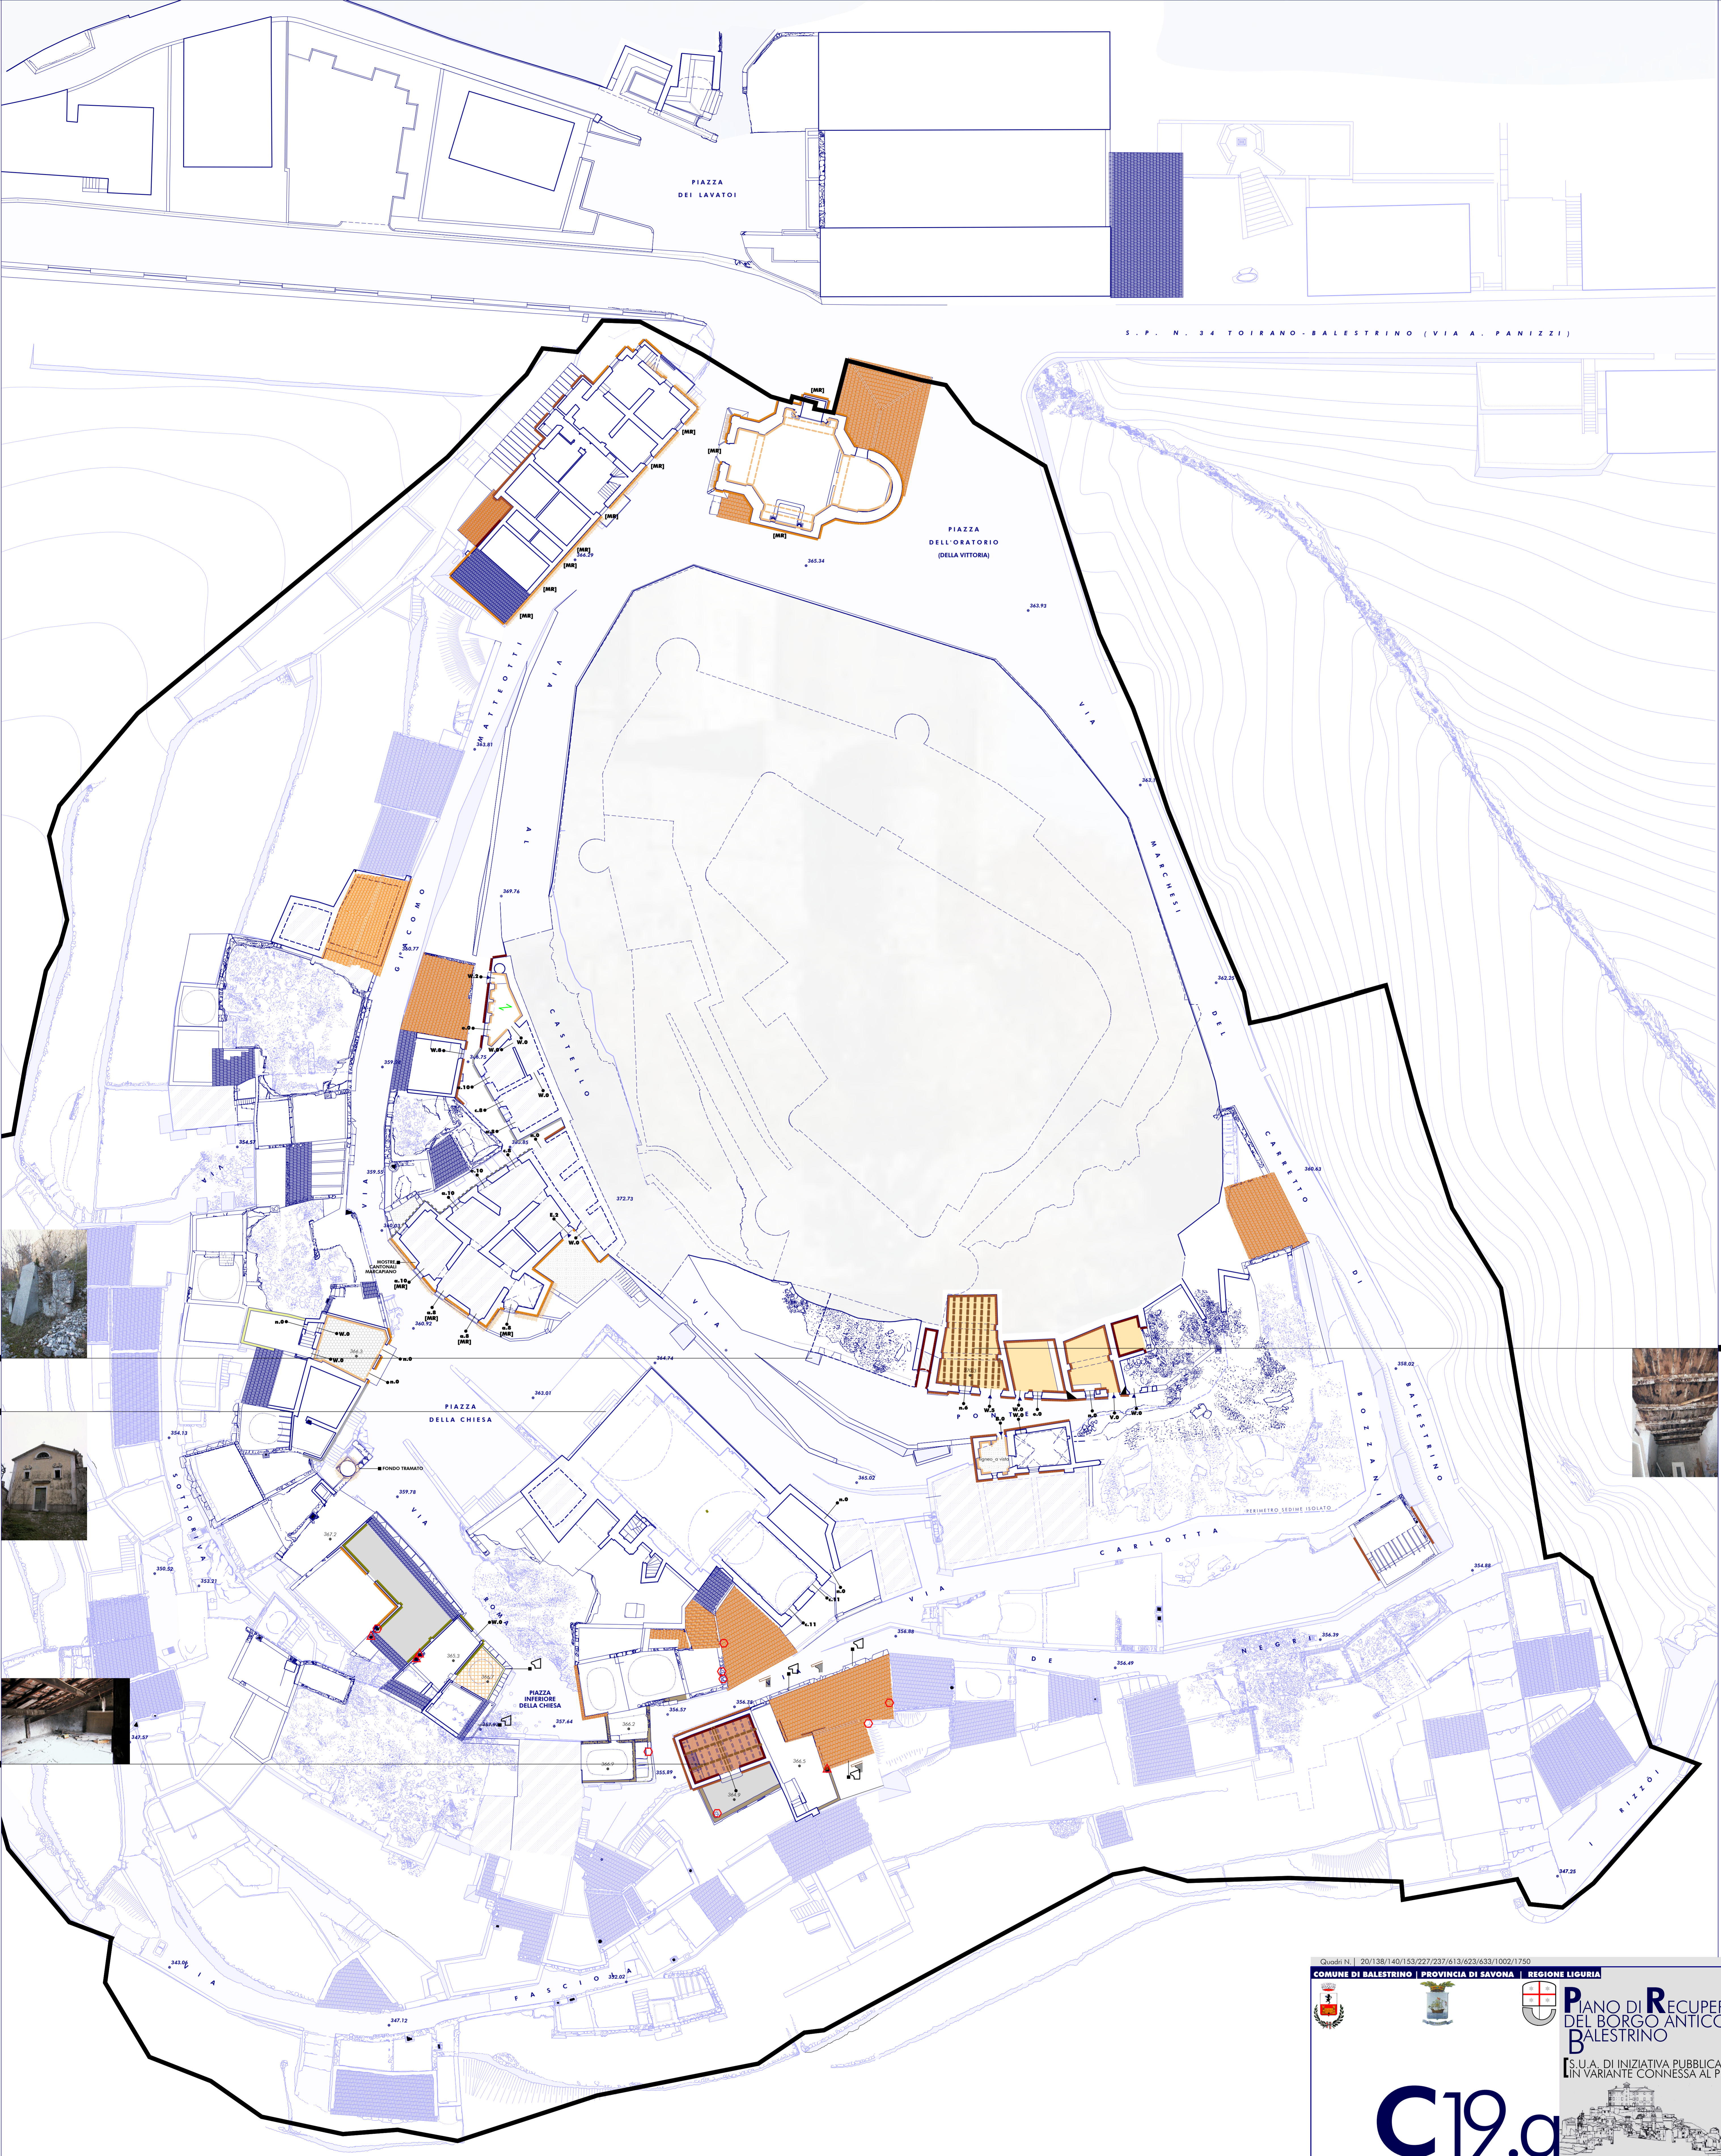

SCARPA IN CALCESTRUZZO

PROSPETTO PRINCIPALE CHIESA DI S. ANDREA

SUPERNA

ORIENTAMENTO



**RILIEVO TECNOLOGICO E LINGUISTICO | Q. m +370,0 | 1:200**

| CONVENZIONI GRAFICHE   | |
|---|
| ELEMENTI GRAFICI APPARTENENTI AL PIANO DI SEZIONE CORRENTE   |      |              |           | ELEMENTI GRAFICI DI SFONDO   |      |              |         | INFO NON DISPONIBILI/INACCESSIBILI  | |
| FINITURA SUPERFICIE VERTICALI   ORIZZONTALI  |      |              |           | FINITURA PAVIMENTI   SCALE   COPERTURE   |      |              |         | INFO PUNTUALI   | |
| <p><b>PARETI</b></p> <ul style="list-style-type: none"> <li>LINEA A VISTA ALLESTIMENTO DELLA CENTINATURA LAPIDEA/VANTERIZZO A VISTA</li> <li>LAPIDEA RINZAFFATA INTONACCO DI CALCE A RINZAFFO</li> <li>INTONACCO DI CALCE AD ARBICCIO</li> <li>INTONACCO DI CALCE AD ARRENIUNO</li> <li>SCALINI DI PITTURA SU INTONACO</li> <li>INTONACCO CIVILE MODERNO</li> <li>LAPIDEA INTONACATA = COPERTINA INTONACATA</li> <li>LAPIDEA INTONACATA = COPERTINA INTONACATA</li> <li>GETTO IN C.A.</li> </ul>   |      |              |           | <p><b>PIASTRELLA</b></p> <ul style="list-style-type: none"> <li>BATTUTO IN CALCE</li> <li>BATTUTO IN CEMENTO</li> <li>BATTUTO IN TERRA</li> <li>PIASTRELLE IN CEMENTO</li> <li>PIASTRELLE IN GRANIGLIA</li> <li>MATTONELLE IN COTTO</li> <li>ACCIOTTOLATO</li> <li>TAVOLE IN LEGNO</li> <li>LASTRE PIETRA/MARMO</li> </ul> |      |              |         | <p><b>ALZATA</b></p> <ul style="list-style-type: none"> <li>ALZATA INTONACATA PEDATA PIETRA</li> <li>ALZATA INTONACATA PEDATA ARDESIA</li> <li>ALZATA INTONACATA PEDATA INTONACATA</li> <li>ALZATA INTONACATA PEDATA GRANIGLIA</li> <li>TEGOLE MARSIGLIESI</li> <li>ABBADINI DI ARDESIA</li> </ul>  | |
| <p><b>ELEMENTI LINGUISTICI</b></p> <ul style="list-style-type: none"> <li>PARTITURA PLASTICA</li> <li>PARTITURA DIPINTA</li> <li>[MB] MOSTRE A BANDE</li> <li>[MR] MOSTRE A RIQUADRO</li> <li>[MO] MOSTRE ORECCHIATE</li> <li>[ML] MOSTRE LOBATE</li> <li>[MT] MOSTRA CON TIMPANO SPEZZATO</li> <li>COMIGNOLO RETTANGOLARE IN MATTONI INTONACATI</li> <li>COMIGNOLO CIRCOLARE IN MATTONI INTONACATI</li> <li>COMIGNOLO MODERNO</li> <li>BALCONE</li> <li>RINGHIERA</li> <li>IMPOSTA TETTO CON PASSAFUORI IN LEGNO</li> <li>IMPOSTA TETTO CON CORNICIONE IN C.A.</li> <li>IMPOSTA TETTO CON CORNICIA A GUSCIO SEMPLICE</li> <li>IMPOSTA TETTO CON CORNICIA A GUSCIO MODANATO</li> </ul> |      |              |           | <p><b>PRESIDI STRUTTURALI COSTRUTTIVI</b></p> <ul style="list-style-type: none"> <li>CANTONALI</li> <li>INCANTENAMENTI</li> <li>INSPESIMENTI MURARI</li> <li>CONTRAFFORTI MURARI</li> </ul>  |      |              |         | <p><b>PORTE</b></p> <table border="1"> <thead> <tr> <th>CODICE</th> <th>TIPO</th> <th>DAVANTAZIALE</th> <th>STIPITI</th> <th>CODICE</th> <th>TIPO</th> <th>DAVANTAZIALE</th> <th>STIPITI</th> <th>CODICE</th> <th>TIPO</th> <th>DAVANTAZIALE</th> <th>STIPITI</th> <th>CODICE</th> <th>TIPO</th> <th>DAVANTAZIALE</th> <th>STIPITI</th> <th>CODICE</th> <th>TIPO</th> <th>DAVANTAZIALE</th> <th>STIPITI</th> </tr> </thead> <tbody> <tr> <td>1</td> <td>A</td> <td>CURVO</td> <td>ARDESIA</td> <td>10</td> <td>L</td> <td>RETTILINEO</td> <td>LEGNO</td> <td>ARDESIA</td> <td>19</td> <td>U</td> <td>RETTILINEO</td> <td>20</td> <td>V</td> <td>CURVO</td> <td>ARDESIA</td> <td>21</td> <td>W</td> <td>RETTILINEO</td> <td>ARDESIA</td> </tr> <tr> <td>2</td> <td>B</td> <td>RETTILINEO</td> <td>ARDESIA</td> <td>11</td> <td>M</td> <td>CURVO</td> <td>LEGNO</td> <td>ARDESIA</td> <td>22</td> <td>X</td> <td>RETTILINEO</td> <td>23</td> <td>Y</td> <td>RETTILINEO</td> <td>ARDESIA</td> <td>24</td> <td>Z</td> <td>RETTILINEO</td> <td>ARDESIA</td> </tr> <tr> <td>3</td> <td>C</td> <td>RETTILINEO</td> <td>ARDESIA</td> <td>12</td> <td>N</td> <td>RETTILINEO</td> <td>LEGNO</td> <td>ARDESIA</td> <td>25</td> <td>AA</td> <td>RETTILINEO</td> <td>ARDESIA</td> <td>26</td> <td>AB</td> <td>RETTILINEO</td> <td>ARDESIA</td> <td>27</td> <td>AC</td> <td>RETTILINEO</td> <td>ARDESIA</td> </tr> <tr> <td>4</td> <td>D</td> <td>CURVO</td> <td>ARDESIA</td> <td>13</td> <td>O</td> <td>RETTILINEO</td> <td>MARMO</td> <td>ARDESIA</td> <td>28</td> <td>AD</td> <td>CURVO</td> <td>CEMENTO</td> <td>29</td> <td>AE</td> <td>RETTILINEO</td> <td>CEMENTO</td> <td>30</td> <td>AF</td> <td>RETTILINEO</td> <td>CEMENTO</td> </tr> <tr> <td>5</td> <td>E</td> <td>RETTILINEO</td> <td>ARDESIA</td> <td>14</td> <td>P</td> <td>CURVO</td> <td>PIETRA</td> <td>ARDESIA</td> <td>31</td> <td>AG</td> <td>SPR. ACCIOTTOLATO</td> <td>ARDESIA</td> <td>32</td> <td>AH</td> <td>RETTILINEO</td> <td>COTTO</td> <td>ARDESIA</td> <td>33</td> <td>AI</td> <td>RETTILINEO</td> <td>GRANIGLIA</td> </tr> <tr> <td>6</td> <td>F</td> <td>CURVO</td> <td>COTTO</td> <td>15</td> <td>Q</td> <td>RETTILINEO</td> <td>PIETRA</td> <td>ARDESIA</td> <td>34</td> <td>AJ</td> <td>SPR. S/2</td> <td>ARDESIA</td> <td>35</td> <td>AK</td> <td>RETTILINEO</td> <td>LEGNO</td> <td>ARDESIA</td> <td>36</td> <td>AL</td> <td>RETTILINEO</td> <td>LEGNO</td> </tr> <tr> <td>7</td> <td>G</td> <td>RETTILINEO</td> <td>COTTO</td> <td>16</td> <td>R</td> <td>CURVO</td> <td>PIETRA</td> <td>ARDESIA</td> <td>37</td> <td>AM</td> <td>SPR. S/1</td> <td>ARDESIA</td> <td>38</td> <td>AN</td> <td>RETTILINEO</td> <td>LEGNO</td> <td>ARDESIA</td> <td>39</td> <td>AO</td> <td>RETTILINEO</td> <td>LEGNO</td> </tr> <tr> <td>8</td> <td>H</td> <td>CURVO</td> <td>GRANIGLIA</td> <td>17</td> <td>S</td> <td>CURVO</td> <td>PIETRA</td> <td>ARDESIA</td> <td>40</td> <td>AP</td> <td>SPR. S/2</td> <td>ARDESIA</td> <td>41</td> <td>AA</td> <td>RETTILINEO</td> <td>LEGNO</td> <td>ARDESIA</td> <td>42</td> <td>AB</td> <td>RETTILINEO</td> <td>LEGNO</td> </tr> <tr> <td>9</td> <td>I</td> <td>RETTILINEO</td> <td>GRANIGLIA</td> <td>18</td> <td>T</td> <td>RETTILINEO</td> <td>LEGNO</td> <td>ARDESIA</td> <td>43</td> <td>AC</td> <td>SPR. S/1</td> <td>ARDESIA</td> <td>44</td> <td>AD</td> <td>RETTILINEO</td> <td>LEGNO</td> <td>ARDESIA</td> <td>45</td> <td>AE</td> <td>RETTILINEO</td> <td>LEGNO</td> </tr>
| 5  | E    | RETTILINEO   | ARDESIA   | 14   | P    | CURVO        | PIETRA  | ARDESIA   | 31   | AG           | SPR. ACCIOTTOLATO | ARDESIA | 32   | AH           | RETTILINEO | COTTO   | ARDESIA | 33           | AI         | RETTILINEO | GRANIGLIA | |
| 6  | F    | CURVO        | COTTO     | 15   | Q    | RETTILINEO   | PIETRA  | ARDESIA   | 34   | AJ           | SPR. S/2          | ARDESIA | 35   | AK           | RETTILINEO | LEGNO   | ARDESIA | 36           | AL         | RETTILINEO | LEGNO     | |
| 7  | G    | RETTILINEO   | COTTO     | 16   | R    | CURVO        | PIETRA  | ARDESIA   | 37   | AM           | SPR. S/1          | ARDESIA | 38   | AN           | RETTILINEO | LEGNO   | ARDESIA | 39           | AO         | RETTILINEO | LEGNO     | |
| 8  | H    | CURVO        | GRANIGLIA | 17   | S    | CURVO        | PIETRA  | ARDESIA   | 40   | AP           | SPR. S/2          | ARDESIA | 41   | AA           | RETTILINEO | LEGNO   | ARDESIA | 42           | AB         | RETTILINEO | LEGNO     | |
| 9  | I    | RETTILINEO   | GRANIGLIA | 18   | T    | RETTILINEO   | LEGNO   | ARDESIA   | 43   | AC           | SPR. S/1          | ARDESIA | 44   | AD           | RETTILINEO | LEGNO   | ARDESIA | 45           | AE         | RETTILINEO | LEGNO     | |

Comune di Balestrino | Provincia di Savona | Regione Liguria

## C19.g

**ANALISI ED INTERPRETAZIONE DEL SITO**

14 LUGLIO 2018  
 Comune di Balestrino, Via. Pineri 10/200 BALESTRINO (SV), C.E. 01018/10021  

**INCARICO N. 03/14** | REVISORE  
 E. B. ALLESA | 23/08/2018

| AVV. A   | INQUADRAMENTO TERRITORIALE E PAESISTICO              | SCAL.        |
|----------|--|--------------|
| AVV. B   | QUADRO PIANIFICATORIO                                |              |
| AVV. C   | <b>ANALISI ED INTERPRETAZIONE DEL SITO</b>           | 1:500        |
| AVV. C10 | INQUADRAMENTO STORICO/URBANISTICO DEL COMUNE         | 1:5.000      |
| AVV. C11 | INQUADRAMENTO LOCALE AMBITO DI RECUPERO              | 1:500        |
| AVV. C12 | RILIEVO TOPOGRAFICO E GEOMETRICO                     | 1:500        |
| AVV. C13 | STATO DI CONSERVAZIONE DEL BORGO                     | 1:500        |
| AVV. C14 | TPOLOGIE EDILIZIE E SISTEMI ADDEGATI DEL BORGO       | 1:500        |
| AVV. C15 | TPOLOGIA E TOPOGRAFIA STORICA DEL BORGO              | 1:500        |
| AVV. C16 | METODI DI DATAZIONE ED INDICATORI CRONOLOGICI        | 1:500        |
| AVV. C17 | PRODUZIONE DEL DEDICATO DEL BORGO                    | 1:500        |
| AVV. C18 | VALUTAZIONE E ASSESSORI DEL BORGO                    | 1:500        |
| AVV. C19 | <b>RILIEVO TECNOLOGICO E LINGUISTICO DEL BORGO</b>   | <b>1:200</b> |
| AVV. C20 | DESTINAZIONI USUO STORICHE E CONSISTENZA INSERIMENTA | 1:200        |
| AVV. C21 | DEGRADO STATICO E MATERICO DEL BORGO                 | 1:200        |
| AVV. C22 | INSTRUMENTI EDILIZI                                  | 1:200        |
| AVV. C23 | RICOSTRUZIONI VIRTUALI 3D E FOTO STORICHE            | 1:200        |

**D** PROGETTO URBANISTICO  
**E** DOCUMENTI ALLEGATI

**ADDEGATO ALLE PRESCRIZIONI DI CUI ALLA D.G.R. N. 1457 DEL 15.11.2013 DI APPROVAZIONE DEL P.D.R.**

DATA: 14.07.2018 | IL SEGRETARIO: [ ] | IL RESPONSABILE DEL PROCEDIMENTO: [ ] | IL PROGETTISTA: [ ]  
 H/L = 1309,0 / 841,0 (1:10m) | BISTEMA DI QUALITÀ AZIENDALE CERTIFICATO ISO 9001/VERBA 8000 | 14.07.2018 | P. 03 | 23/08/2018 | Allplan