


ANALISI ED INTERPRETAZIONE DEL SITO

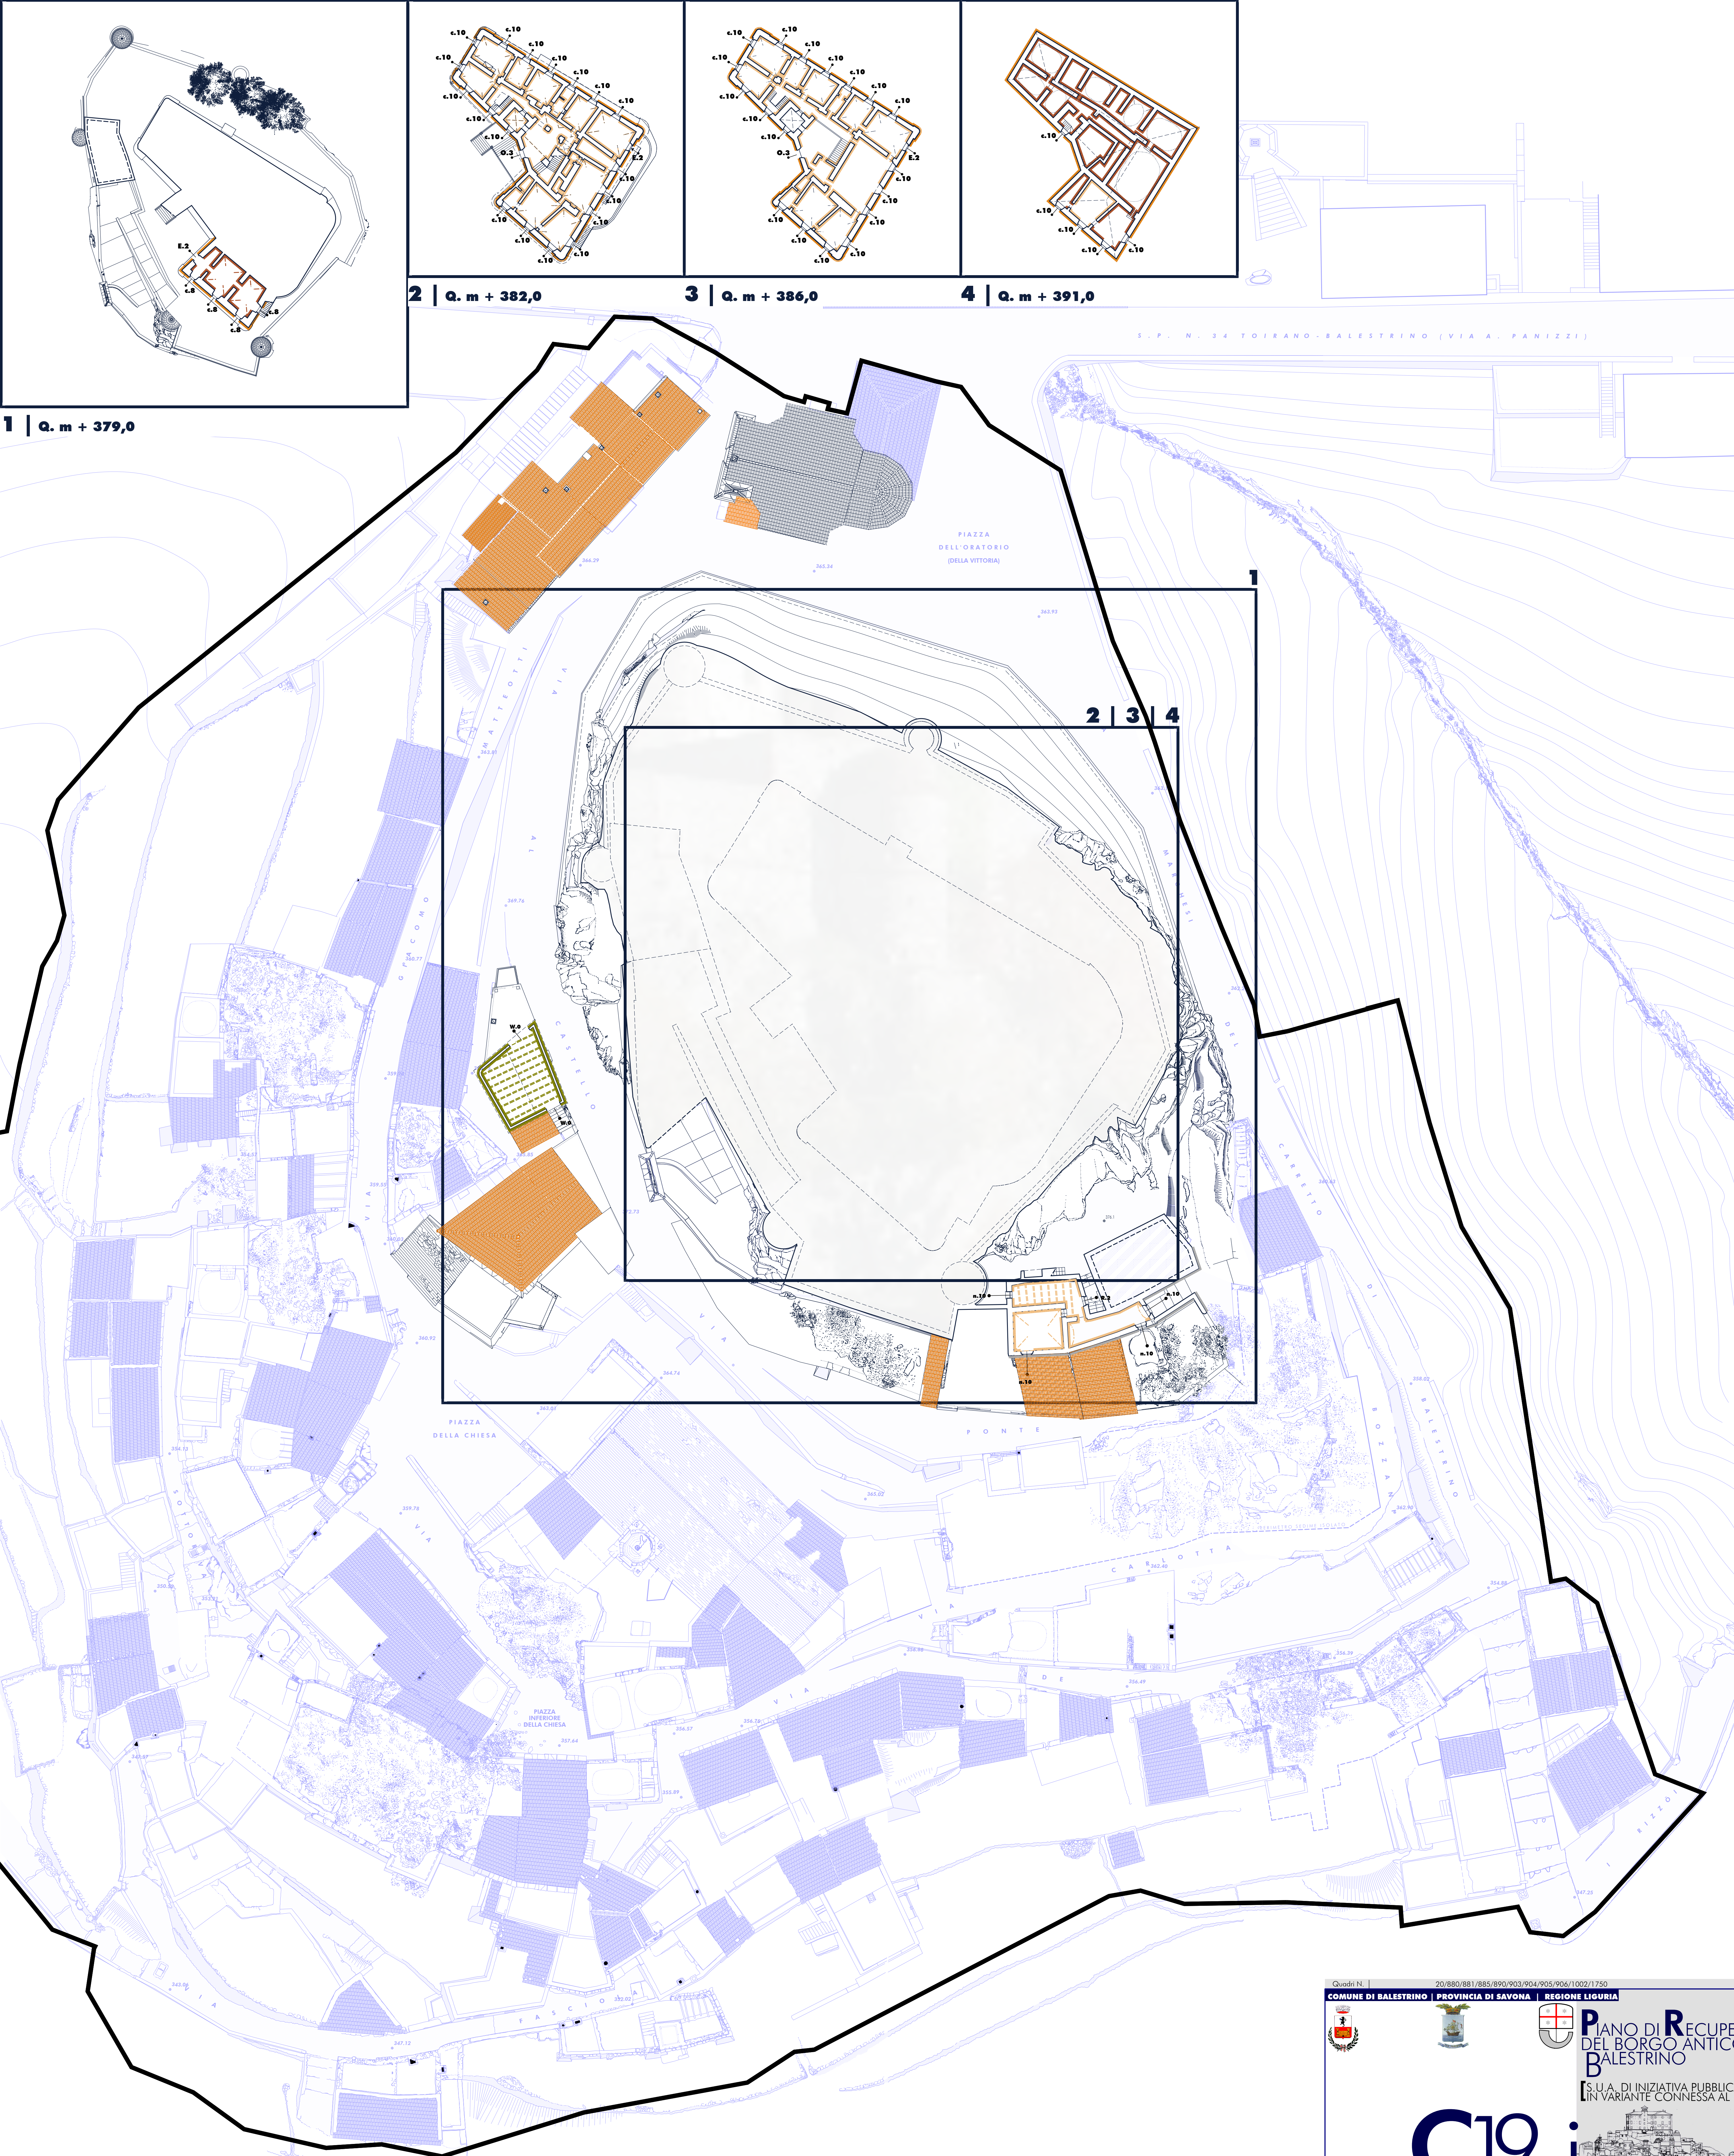

RILIEVO TECNOLOGICO E LINGUISTICO | COPERTURE | 1:200
CONVENZIONI GRAFICHE

PARI		PARI		PARI		PARI		PARI		PARI		PARI		PARI		PARI		PARI		PARI		PARI	
CODICE	TIPO	DAVANZALE	STIPITI	CODICE	TIPO	DAVANZALE	STIPITI	CODICE	TIPO	DAVANZALE	STIPITI	CODICE	TIPO	DAVANZALE	STIPITI	CODICE	TIPO	DAVANZALE	STIPITI	CODICE	TIPO	DAVANZALE	STIPITI
1	A	CURVO	ARDESIA	10	L	RETILNEO	LEGNO	19	U	RETILNEO		1	1	ARDESIA	ARDESIA	10	I	RETILNEO		2	1	ARDESIA	ARDESIA
2	B	RETILNEO	ARDESIA	11	M	CURVO	LEGNO	20	V	RETILNEO		2	2	SPR. C/2	ARDESIA	11	M	CURVO		3	2	SPR. C/1	ARDESIA
3	C	RETILNEO	ARDESIA	12	N	RETILNEO	LEGNO	21	W	RETILNEO		3	3	SPR. C/2	ARDESIA	12	N	RETILNEO		4	3	SPR. C/2	ARDESIA
4	D	CURVO	ARDESIA	13	O	RETILNEO	MARMO					4	4	SPR. C/2	ARDESIA	13	O	RETILNEO		5	4	SPR. C/2	ARDESIA
5	E	RETILNEO	ARDESIA	14	P	CURVO	PETRA					5	5	SPR. C/2	ARDESIA	14	P	CURVO		6	5	SPR. C/2	ARDESIA
6	F	CURVO	COTTO	15	Q	RETILNEO	PETRA					6	6	SPR. C/2	ARDESIA	15	Q	RETILNEO		7	6	SPR. C/2	ARDESIA
7	G	RETILNEO	COTTO	16	R	RETILNEO	PETRA					7	7	SPR. C/2	ARDESIA	16	R	RETILNEO		8	7	SPR. C/2	ARDESIA
8	H	CURVO	GRANIGLIA	17	S	CURVO						8	8	SPR. S/2	ARDESIA	17	S	CURVO		9	8	SPR. S/2	ARDESIA
9	I	RETILNEO	GRANIGLIA	18	T	RETILNEO						9	9	SPR. T/1	ARDESIA	18	T	RETILNEO					

20/800/831/835/890/903/004/005/006/1002/1750

COMUNE DI BALESTRINO | PROVINCIA DI SAVONA | REGIONE LIGURIA

PIANO DI RECUPERO DEL BORGO ANTICO DI BALESTRINO
[S.U.A. DI INIZIATIVA PUBBLICA IN VARIANTE CONNESSA AL P.R.G.]

C19.i

14 LUGLIO 2018

CONSEGNA IN CARTELLE DEL PIANO DI RECUPERO DEL BORGO ANTICO DI BALESTRINO

PROGETTA: Arch. Enrico ZINNO, C.F. 22618640303

COLLABORATORI: Arch. Enrico ZINNO, C.F. 22618640303

INCARICO N. 03/14

LENGUE ELABORATE ALLEGATE

LETTERA	DESCRIZIONE	SCALA	REV.
A	INQUADRAMENTO TERRITORIALE E PAESISTICO		
B	QUADRO PIANIFICATORIO		
C	ANALISI ED INTERPRETAZIONE DEL SITO		
D	PROGETTO URBANISTICO		
E	DOCUMENTI ALLEGATI		

ADDEBITO ALLE PRESCRIZIONI DI CUI ALLA D.O.R. N. 1427 DEL 15.11.2013 DI APPROVAZIONE DEL P.D.R.

DATA: 14.07.2018 | IL SEGRETARIO: DATA: 14.07.2018 | IL RESPONSABILE DEL PROCEDIMENTO: DATA: 14.07.2018 | IL PROGETTISTA: DATA: 14.07.2018

HL = 1309,0 / 841,0 (1:10m) | SISTEMA DI QUALITÀ AZIENDALE CERTIFICATO ISO 9001:2015