
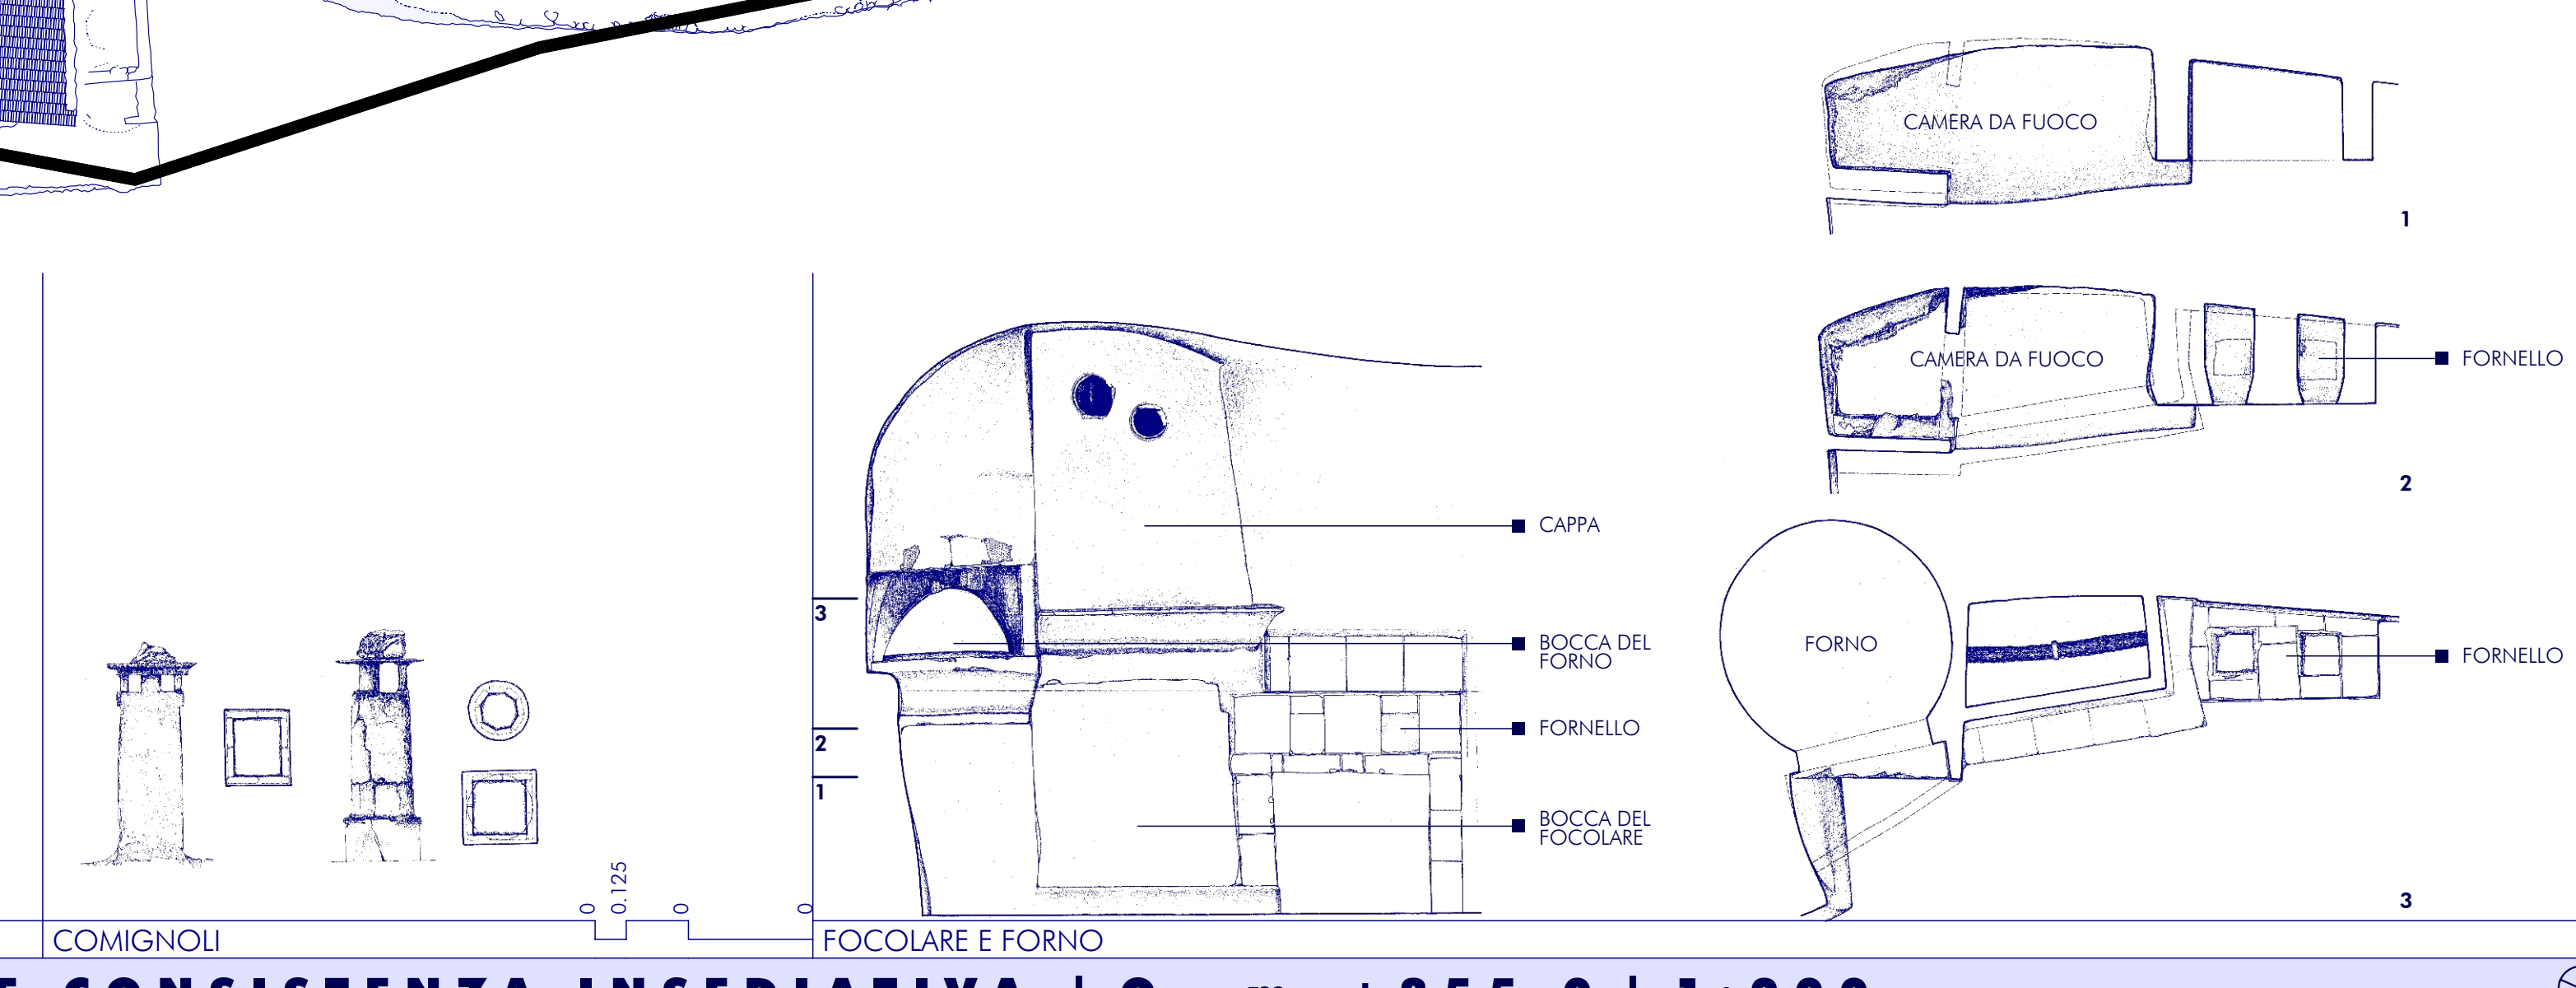


# ANALISI ED INTERPRETAZIONE DEL SITO

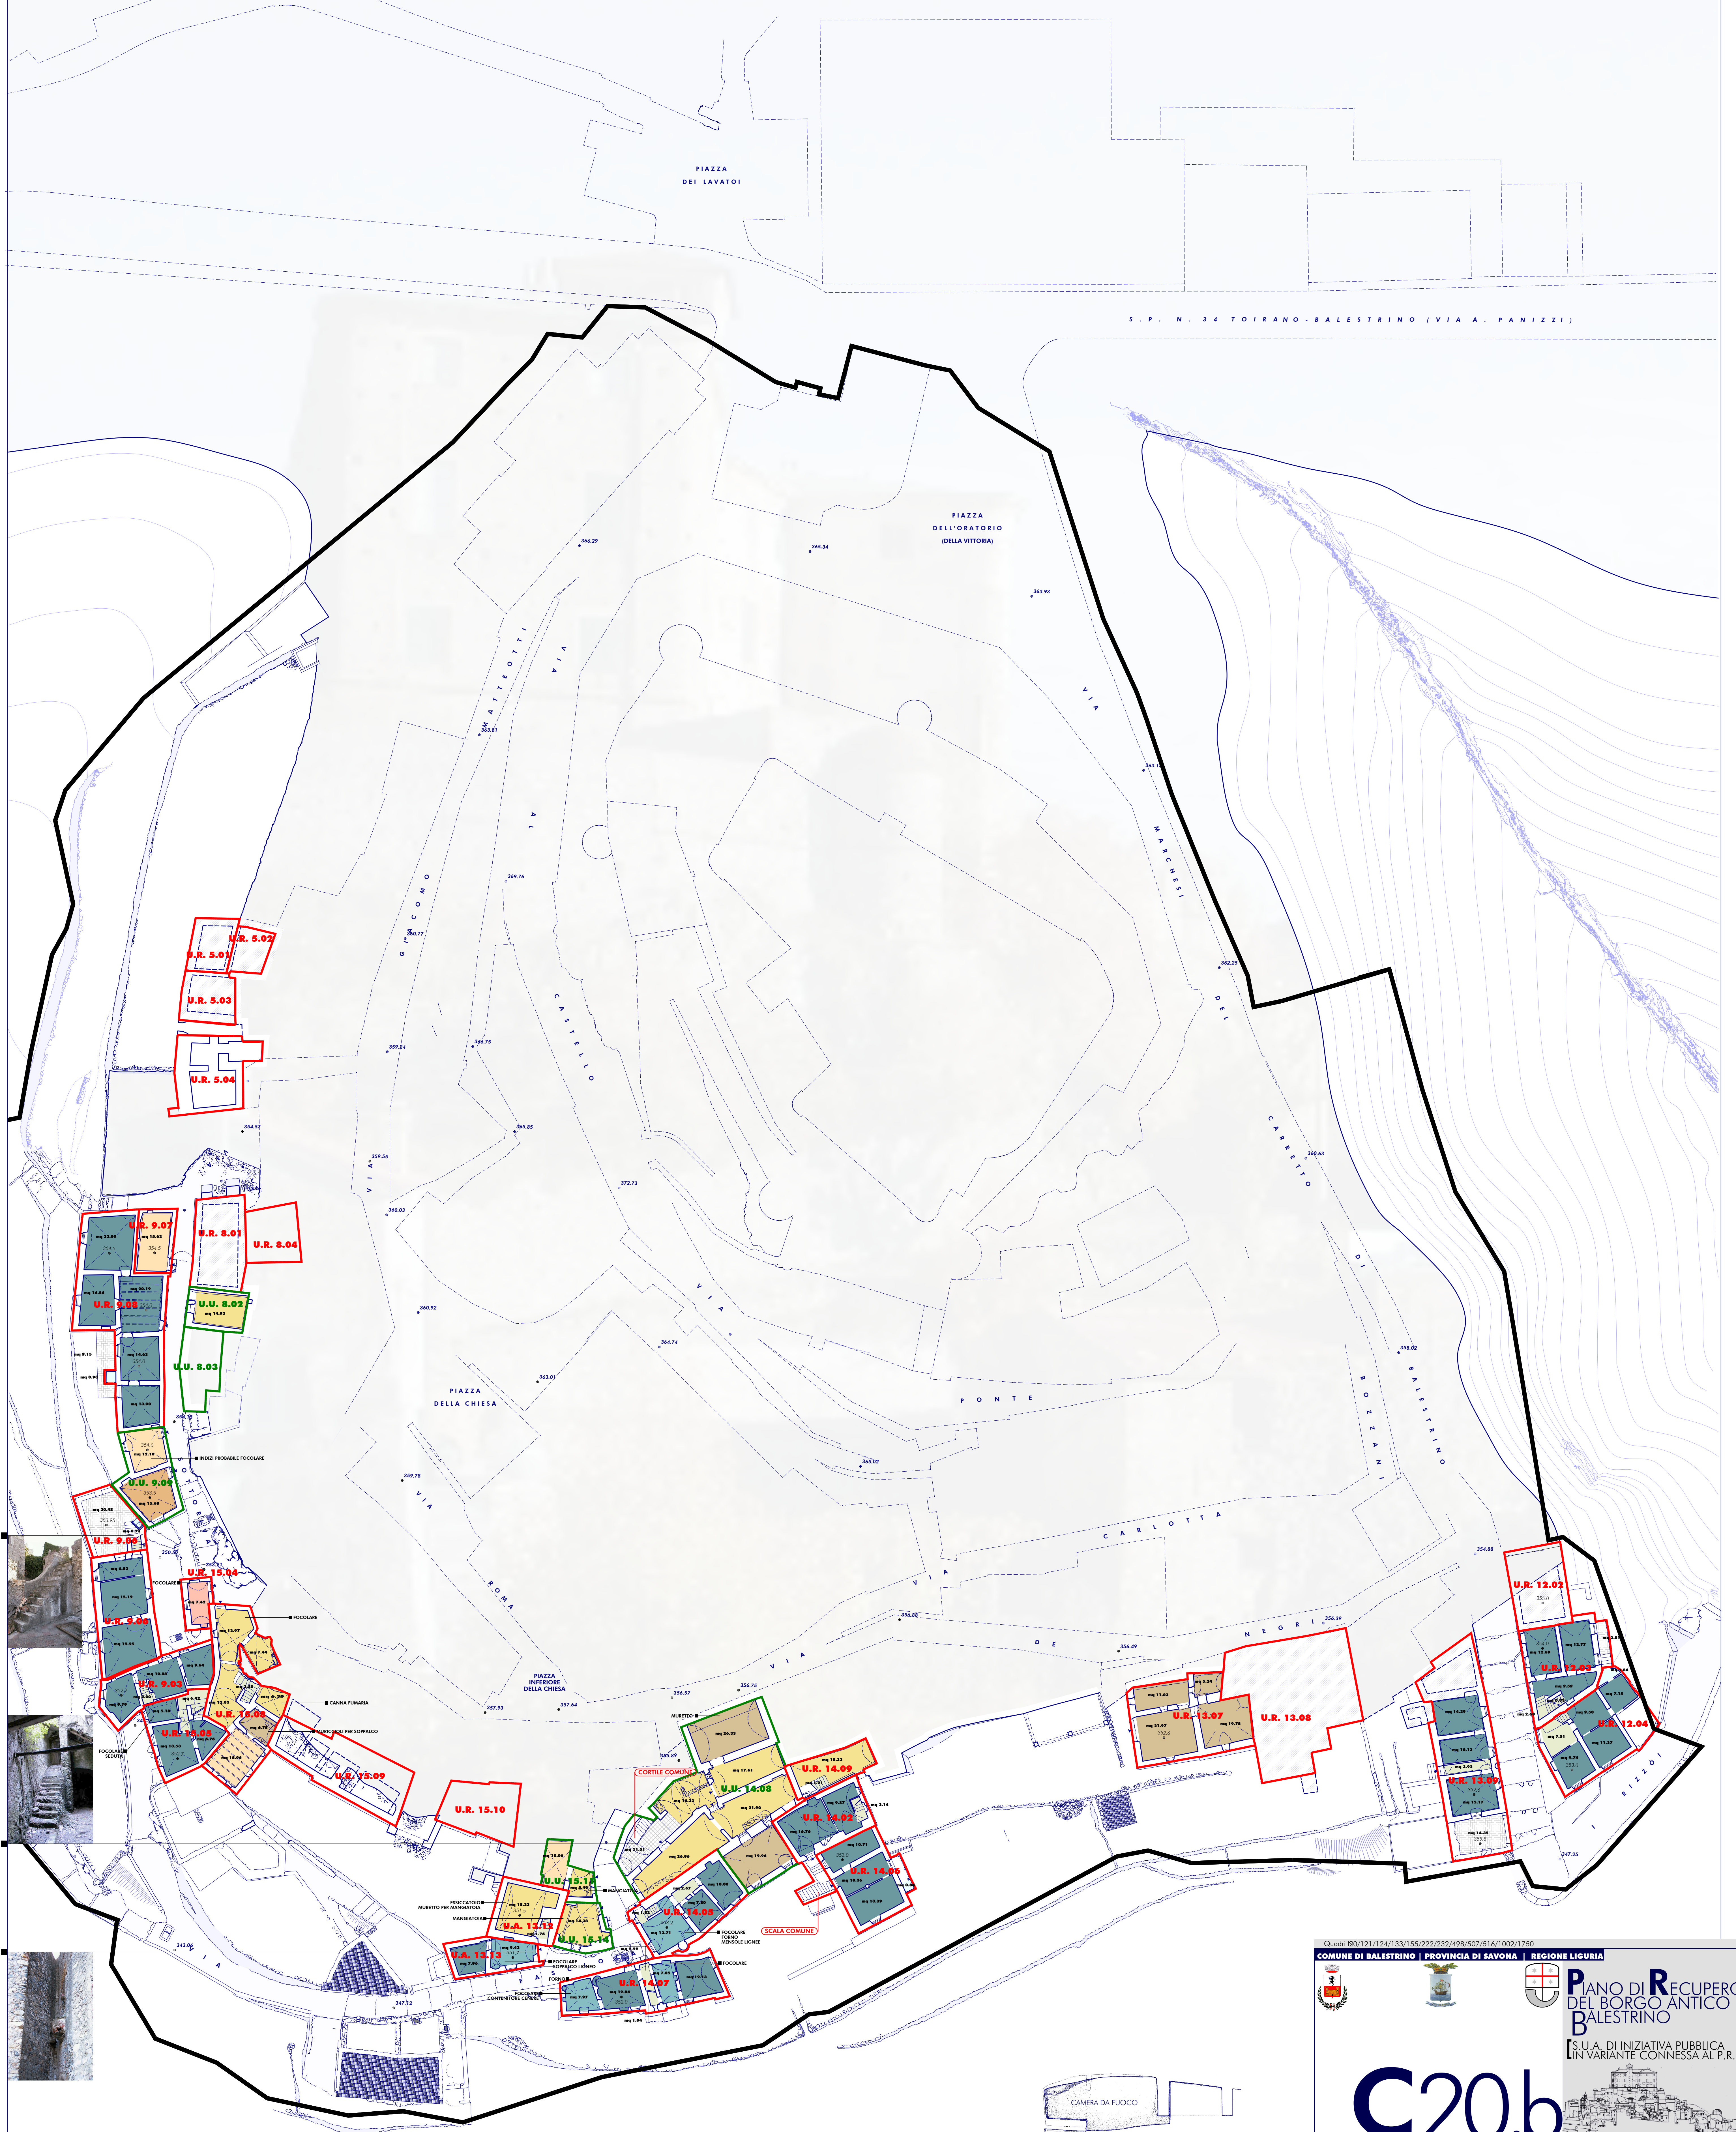

**DESTINAZIONI D'USO STORICHE E CONSISTENZA INSEDIATIVA | Q. m +355,0 | 1:200**

**CONVENZIONI GRAFICHE**

PERIMETRO AMBITO P.R.P.	ELEMENTI GRAFICI APPARTENENTI AL PIANO DI SEZIONE CORRENTE	ELEMENTI GRAFICI DI FONDO	INIZIO NON DISPONIBILI/INACCESSIBILI	INIZIO PIANTATI
UNITÀ AGGREGATIVE	UNITÀ DI CONNESSIONE FUNZIONALE	DESTINAZIONI D'USO RESIDENZIALI	DESTINAZIONI D'USO PRODUTTIVE	DESTINAZIONI D'USO SPECIALISTICHE
U.R. UNITÀ RESIDENZIALE	UNITÀ PRODUTTIVE DOMESTICHE	CAMERA	MAGAZZINO	OSPITALE
U.U. UNITÀ RUSTICA	UNITÀ PRODUTTIVE TERRITORIALI	CUCINA	STALLA	REFETTORIO
U.S. UNITÀ SPECIALISTICA		SOGGIORNO	FIENILE	AULA
		RIPOSTIGLIO	CANTINA	BOTTEGA/LABORATORIO
		ATRIO/DISIMPEGNO/SCALA	SOTTOTETTO	
		WC	SUPENNA	SACRESTIA
		TERRAZZO	CORTILE/PASSAGGIO	ORATORIO
				CHIESA

Comune di Balestrino | Provincia di Savona | REGIONE LIGURIA

## C20.b

16 LUGLIO 2015

CONSTATO IL  
 Comune di Balestrino, via S. Maria 28, I-17000 BALESTRINO (SV) C.F. 02000010002  
 Arch. Enrico ZUNINO, C.F. 32941190284  
 Via Boreale, 100 00187 ALIBONICO (RM)  
 Arch. Enrico ZUNINO, C.F. 32941190284

PROGETTA  
 ING. RESPONSABILE DEL PROGETTO  
 COORDINATORE

DATA 14.07.2015

INCARICO N. 03.14 | REVISIONE 01 | 22 Maggio 2015

Doc. Aut. E. ARRETI, Dott. Arch. B. CAPPELLI, Dott. Arch. B. GEMELLI, Geom. M. GEMELLI

ELenco LABORATI ED ALLEGATI

A	B	C	D	E
INQUADRAMENTO TERRITORIALE E PAESISTICO	QUADRO PIANIFICATORIO	ANALISI ED INTERPRETAZIONE DEL SITO	PROGETTO URBANISTICO	DOCUMENTI ALLEGATI
TAVOLA C10	TAVOLA C11	TAVOLA C12	TAVOLA C13	TAVOLA C14
TAVOLA C15	TAVOLA C16	TAVOLA C17	TAVOLA C18	TAVOLA C19
TAVOLA C20	TAVOLA C21	TAVOLA C22	TAVOLA C23	

ADDEBITO ALLE PRESCRIZIONI DI CUI ALLA D.G.R. N. 1427 DEL 15.11.2013 DI APPROVAZIONE DEL P.D.R.

DATA 14.07.2015 | IL RESPONSABILE DEL PROCEDIMENTO | DATA 14.07.2015 | IL PROGETTISTA

Aut. Enrico ZUNINO