
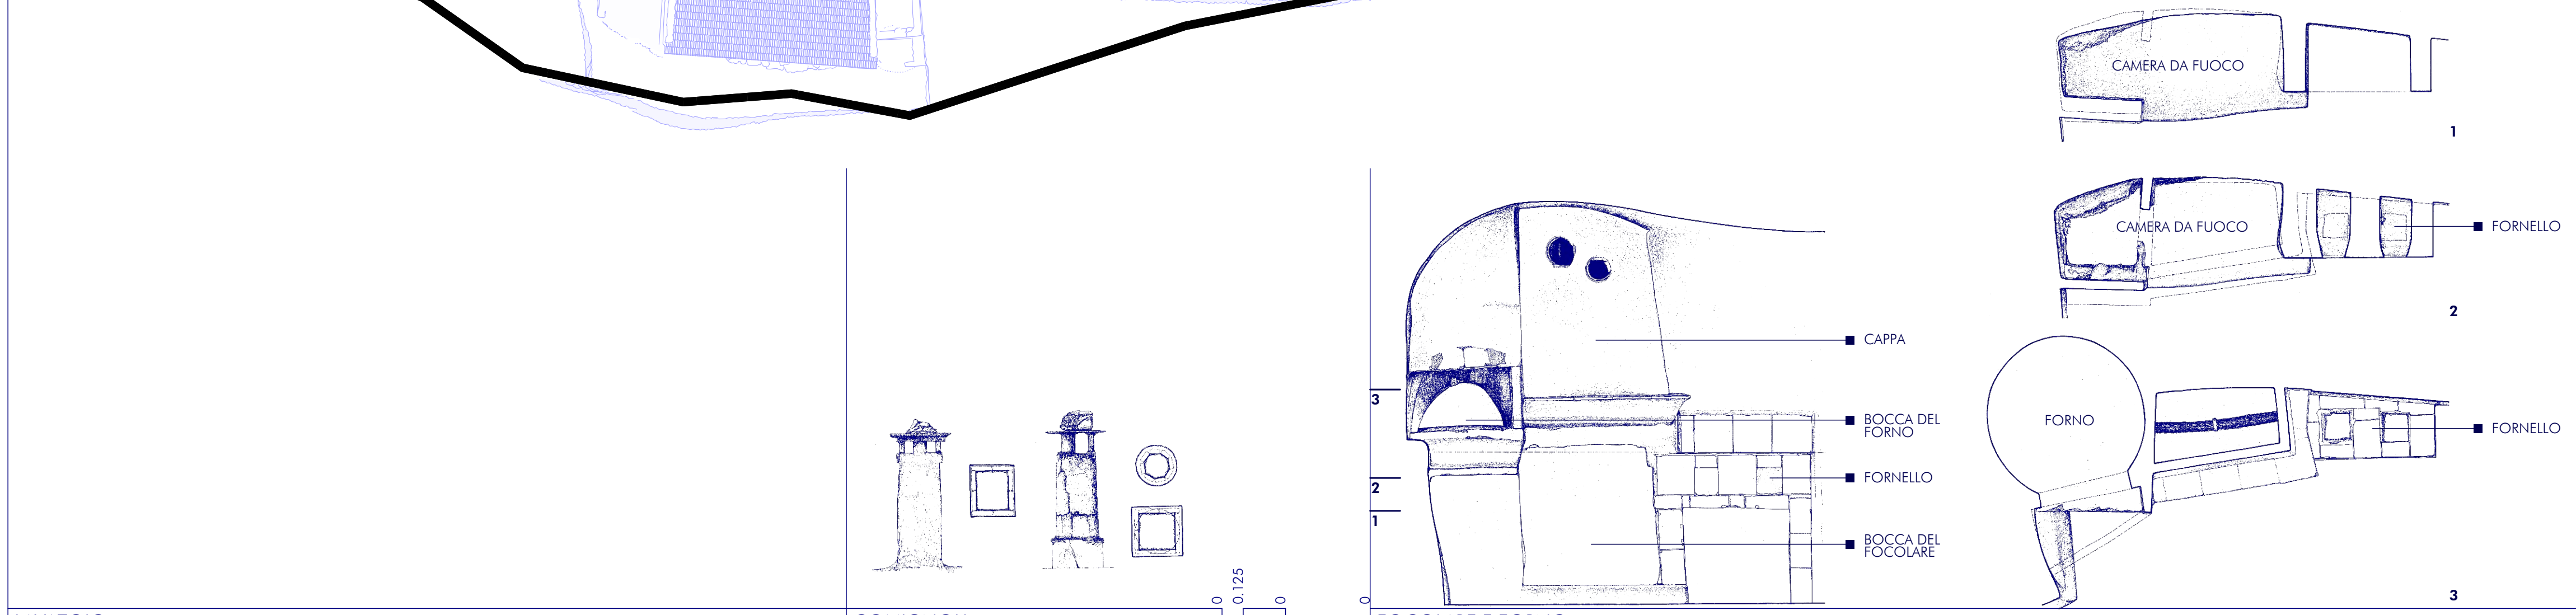


ANALISI ED INTERPRETAZIONE DEL SITO

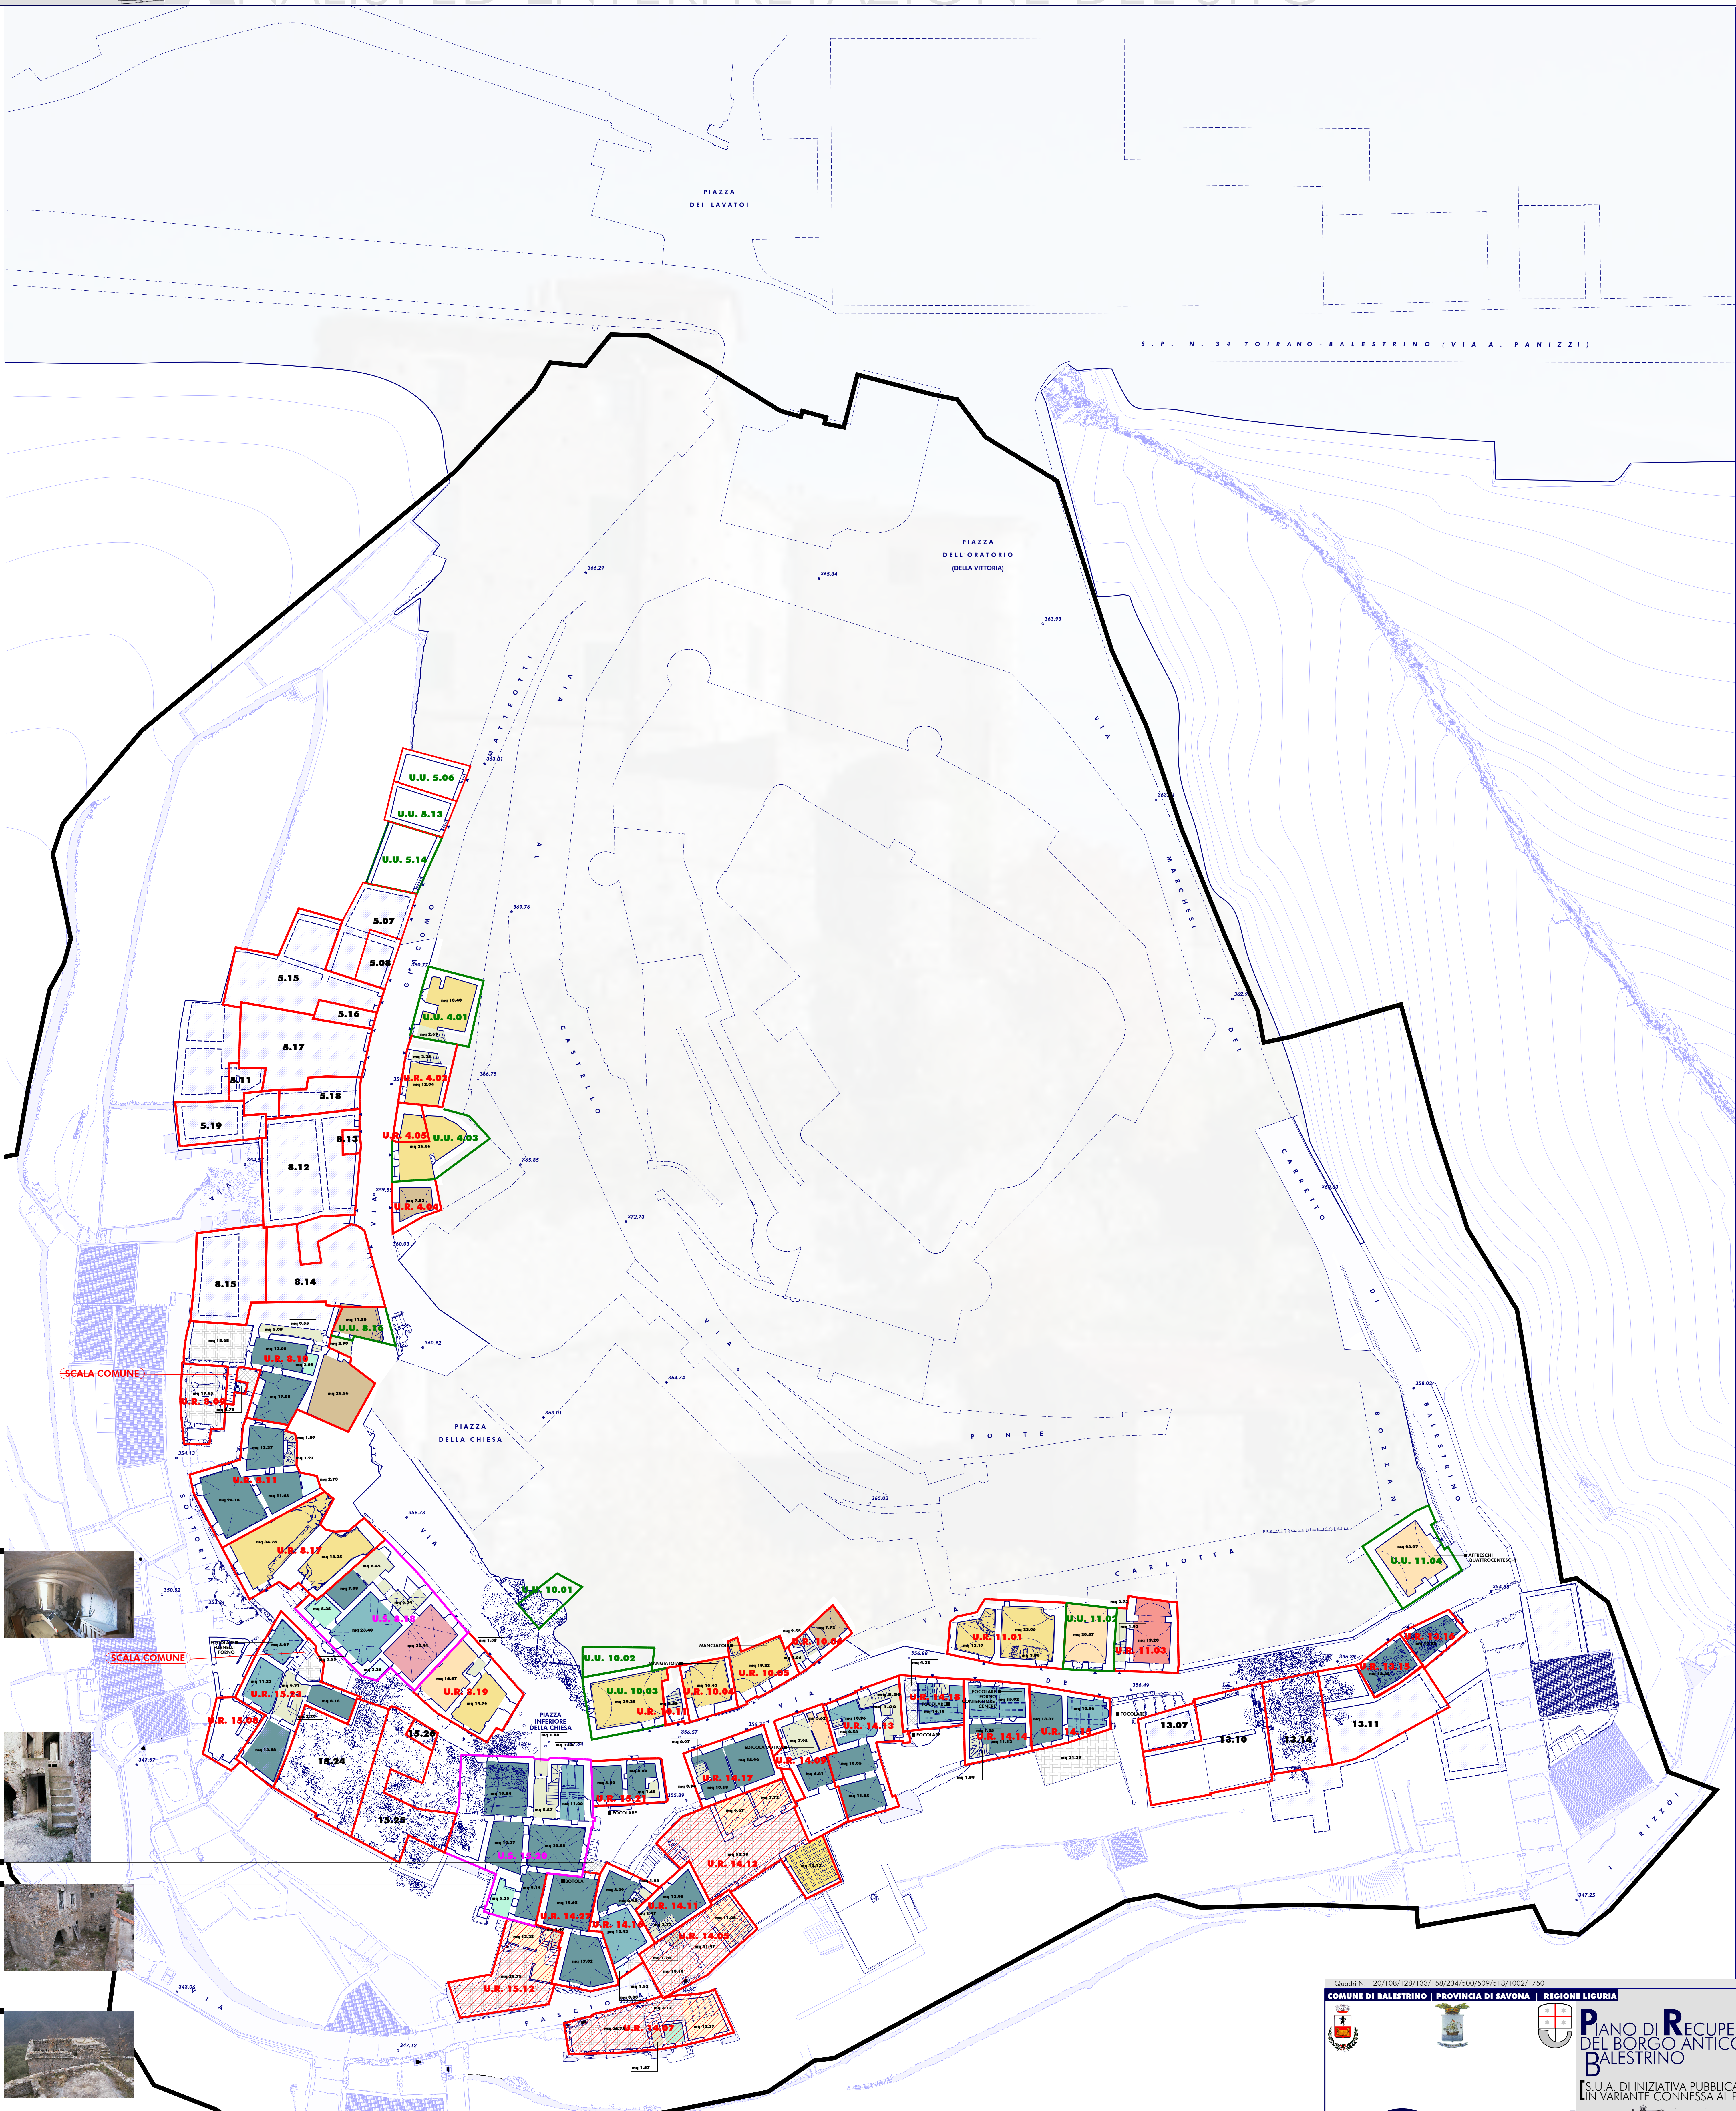

DESTINAZIONI D'USO STORICHE E CONSISTENZA INSEDIATIVA | Q. m +361,0 | 1:200

CONVENZIONI GRAFICHE		ELEMENTI GRAFICI APPARTENENTI AL PIANO DI SEZIONE CORRISPONDE		ELEMENTI GRAFICI DI FONDO		INFORMAZIONI NON DISPONIBILI/INACCESSIBILI		INFORMAZIONI PUNTUALI																	
UNITÀ AGGREGATIVE		UNITÀ DI CONNESSIONE FUNZIONALE		DESTINAZIONI D'USO RESIDENZIALI		DESTINAZIONI D'USO PRODUTTIVE		DESTINAZIONI D'USO SPECIALISTICHE																	
U.A. UNITÀ RESIDENZIALE	U.U. UNITÀ RUSTICA	U.S. UNITÀ SPECIALISTICA	UNITÀ PRODUTTIVE-DOMESTICHE	UNITÀ PRODUTTIVE TERRITORIALI	CAMERA	CUCINA	SOGGIORNO	RIPOSTIGLIO	ATRIO/DISIMPEGNO/SCALA	WC	TERRAZZO	MAGAZZINO	STALLA	FIENILE	CANTINA	SOTTOTETTO	SUPPENNA	CORTILE/PASSAGGIO	OSPITALE	REFETTORIO	AULA	BOTTEGA/LABORATORIO	SACRESTIA	ORATORIO	CHIESA

Comune di Balestrino | PROVINCIA DI SAVONNA | REGIONE LIGURIA

PIANO DI RECUPERO
DEL BORGIO ANTICO DI
BALESTRINO
[S.U.A. DI INIZIATIVA PUBBLICA
IN VARIANTE CONNESSA AL P.R.G.]

C20.d

14 LUGLIO 2015

Comune di Balestrino, via A. Panizzi 28, 17030 BALESTRINO (SV), C.F. 03038410109

PROGETTISTA: Arch. Enrico ZAPPALÀ, C.F. 03149610109

COLLABORATORI: Arch. Enrico ZAPPALÀ, C.F. 03149610109; Arch. Francesco GOTTARDO, C.F. 03149610109

INCARICO N. 03/14 | REVISIONE

ELLENCO ELABORATI ED ALLEGATI

INQUADRAMENTO TERRITORIALE E PAESISTICO	QUADRO PIANIFICATORIO	ANALISI ED INTERPRETAZIONE DEL SITO	PROGETTO URBANISTICO	DOCUMENTI ALLEGATI
TAVOLA C10	TAVOLA C11	TAVOLA C12	TAVOLA C13	TAVOLA C14
TAVOLA C15	TAVOLA C16	TAVOLA C17	TAVOLA C18	TAVOLA C19
TAVOLA C20	TAVOLA C21	TAVOLA C22	TAVOLA C23	TAVOLA C24

ADATTO ALLE PRESCRIZIONI DI CUI ALLA D.G.S. N. 1437 DEL 18.11.2013 DI APPROVAZIONE DEL P.R.G.

DATA | IL SEGRETARIO | DATA | IL RESPONSABILE DEL PROGETTO | DATA | IL PROGETTISTA

14.07.2015 | Arch. Enrico ZAPPALÀ