


ANALISI ED INTERPRETAZIONE DEL SITO

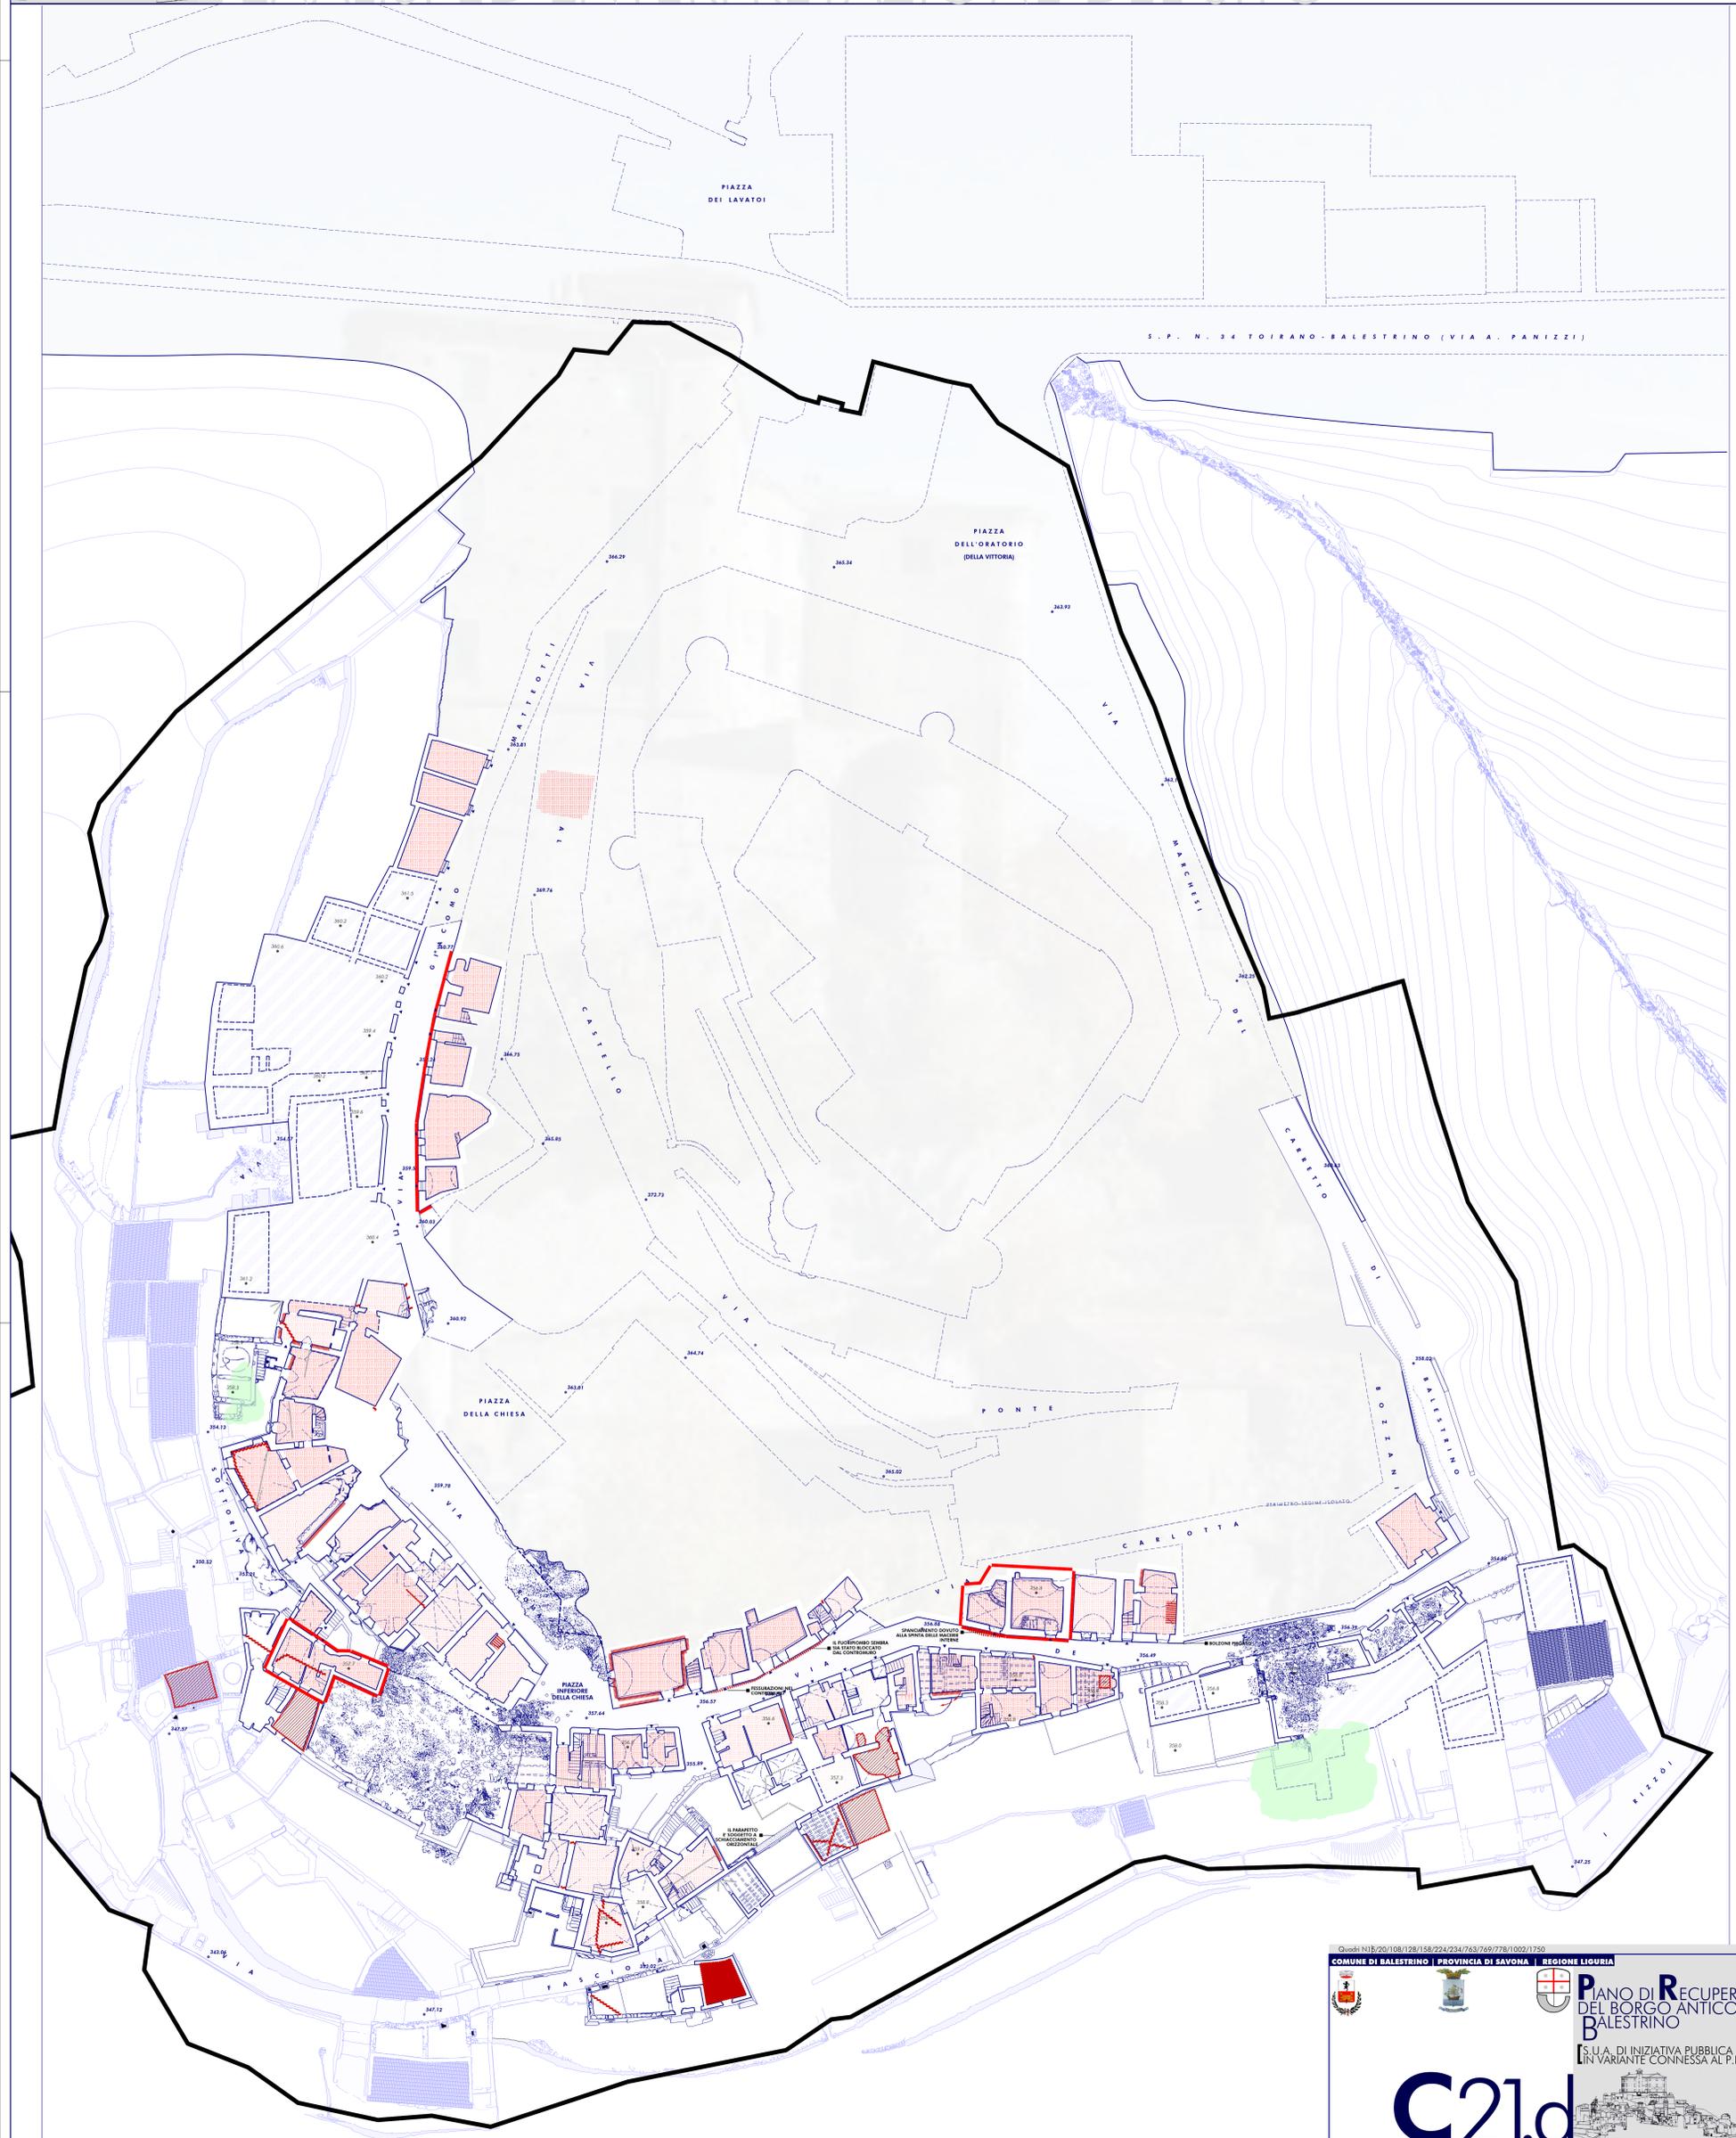

DEGRADO STATICO E MATERICO | Q. m +361,0 | 1:200

CONVENZIONI GRAFICHE

PERIMETRO AMBITO D.P.R. RUDERIZZAZIONE	FESSURAZIONE PASSANTE	SPANCIAMENTO	BASSA IMBIBIZIONE	INFESTAZIONE VEGETALE
CROLLO ORIZZONTAMENTO	FESSURAZIONE ESTRADOSSALE	DEFORMAZIONE ORIZZONTAMENTO	MEDIA IMBIBIZIONE	VEGETAZIONE ARBUSTIVA
CROLLO MURATURA/PARETE	FESSURAZIONE INTRADOSSALE	FORTI IMBIBIZIONE	MUSCHI/MUFFE	
DETERIORAMENTO COMPLESSIVO IN MARCATA EVOLUZIONE	FESSURAZIONE DIFFUSA			

Comune di Balestrino | Provincia di Savona | Regione Liguria

PIANO DI **R**ECUPERO
DEL BORGO ANTICO DI
BALESTRINO
[S.U.A. DI INIZIATIVA PUBBLICA
IN VARIANTE CONNESSA AL P.R.G.]

C21.d

IN CARICO N. 03/14

REVISIONE

14/09/2013

TAVOLA C10	INQUADRAMENTO STORICO-URBANISTICO DEL COMUNE	1:5.000		
TAVOLA C11	INQUADRAMENTO LOCALE AMBITO DI RECUPERO	1:1.000		
TAVOLA C12	RIEVO TOPOGRAFICO E CROMETRICO	1:500		
TAVOLA C13	STATO DI CONSERVAZIONE DEL BORGO	1:500		
TAVOLA C14	TIPOLOGIE EDILIZIE E SISTEMI AGGREGATIVI DEL BORGO	1:500		
TAVOLA C15	TOPONIMIA E TOPOGRAFIA STORICA DEL BORGO	1:500		
TAVOLA C16	METODI DI DATAZIONE ED INDICATORI CROMOLOGICI	1:500		
TAVOLA C17	PERFORAZIONE DEL DEFILATO DEL BORGO	1:500		
TAVOLA C18	DATAZIONI E FASI EDILIZIE DEL BORGO	1:200		
TAVOLA C19	RIEVO TOPOGRAFICO E INGEGNERICO DEL BORGO	1:200		
TAVOLA C20	DEFINIZIONE DEI QUADRI STORICI E COSTRUTTIVI IN GENOVA	1:200		
TAVOLA C21	DEGRADO STATICO E MATERICO DEL BORGO	1:200	avv	
TAVOLA C22	NASTRI EDILI	1:200		grafica
TAVOLA C23	RICOSTRUZIONI VIRTUALI 3D E FOTO STORICHE	grafica		

D PROGETTO URBANISTICO

E DOCUMENTI ALLEGATI

ADEGUATO ALLE PRESCRIZIONI DI CUI ALLA D.O.R. N. 1437 DEL 15.11.2013 DI APPROVAZIONE DEL P.D.R.

DATA IL SEGRETARIO DATA IL RESPONSABILE DEL PROCEDIMENTO DATA IL PROGETTISTA

HVL = 1309 / 0,841.0 (1.10m)