


ANALISI ED INTERPRETAZIONE DEL SITO

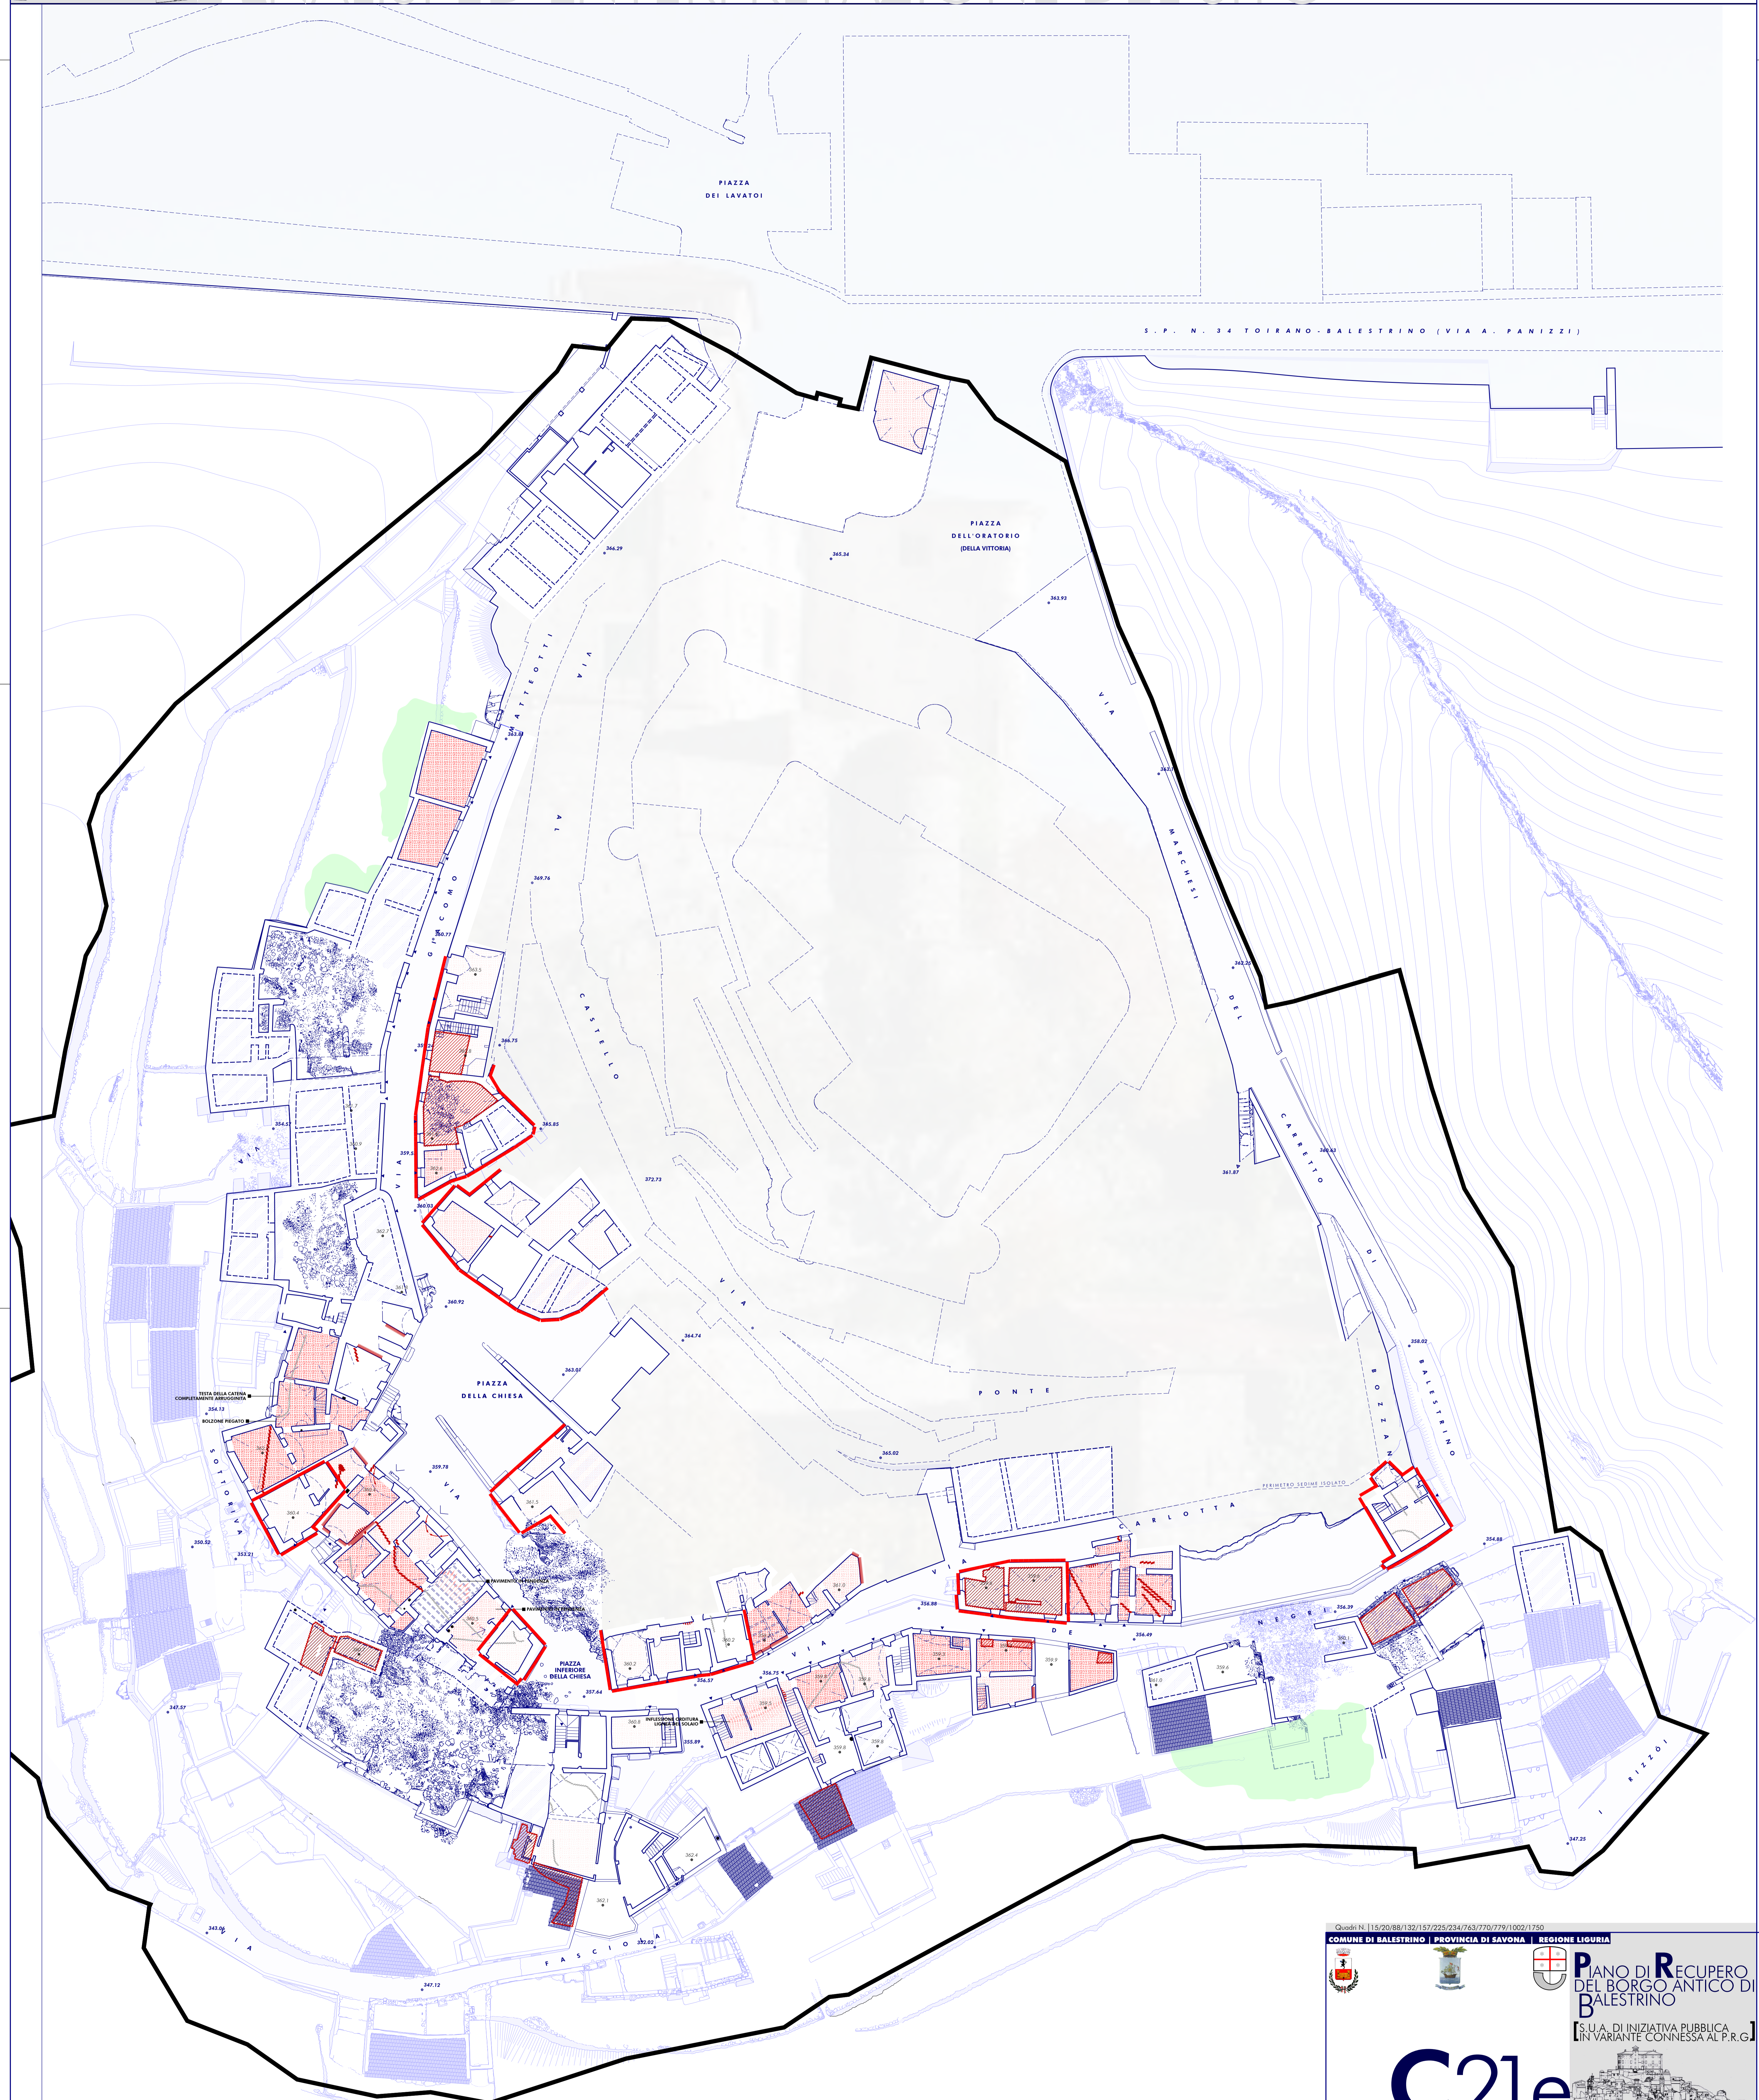

DEGRADO STATICO E MATERICO | Q. m +364,0 | 1:200

CONVENZIONI GRAFICHE

- | | | | | |
|---|---------------------------|-----------------------------|-------------------|-----------------------|
| PERIMETRO AMBITO B.U.P. | FESSURAZIONE PASSANTE | SPANCIAMENTO | BASSA IMBIBIZIONE | VEGETAZIONE ARBUSTIVA |
| CROLLO ORIZZONTAMENTO | FESSURAZIONE ESTRAOSSALE | DEFORMAZIONE ORIZZONTAMENTO | MEDIA IMBIBIZIONE | MUSCHI/MUFFE |
| CROLLO MURATURA/PARETE | FESSURAZIONE INTRADOSSALE | FESSURAZIONE DIFFUSA | FORTE IMBIBIZIONE | |
| DETERIORAMENTO COMPLESSIVO IN MARCATTA EVOLUZIONE | | | | |

Comune di Balestrino | Provincia di Savona | Regione Liguria

PIANO DI **R**ECUPERO
DEL BORGO ANTICO DI
BALESTRINO
[S.U.A. DI INIZIATIVA PUBBLICA
IN VARIANTE CONNESSA AL P.R.G.]

C21.e

14 LUGLIO 2010

PROGETTISTA: Arch. ENZO ZUANDO, C.F. 29419610100
CONSERVATORE: Arch. ENZO ZUANDO, C.F. 29419610100

INCARICO N. 03/14 | REVISIONE | 22 MARZO 2015

ALLEGATI

A	INQUADRAMENTO TERRITORIALE E PAESISTICO	
B	QUADRO PIANIFICATORIO	
C	ANALISI ED INTERPRETAZIONE DEL SITO	1/200
D	PROGETTO URBANISTICO	
E	DOCUMENTI ALLEGATI	

TAVOLA C10	INQUADRAMENTO STORICO URBANISTICO DEL COMUNE	1:5.000
TAVOLA C11	INQUADRAMENTO LOCALE AMBITO DI RECUPERO	1:1.000
TAVOLA C12	RIEVO TOPOGRAFICO E CROMETRICO	1:500
TAVOLA C13	STATO DI CONSERVAZIONE DEL BORGO	1:500
TAVOLA C14	TIPOLOGIE EDILIZIE E SISTEMI AGGREGATIVI DEL BORGO	1:500
TAVOLA C15	TOPONIMASTICA E TOPOGRAFIA STORICA DEL BORGO	1:500
TAVOLA C16	METODI DI DATAZIONE ED INDICATORI CROMOLOGICI	1:500
TAVOLA C17	PERIODIZZAZIONE DELL'EDIFICATO DEL BORGO	1:500
TAVOLA C18	DATAZIONI E FASI EDILIZIE DEL BORGO	1:200
TAVOLA C19	RIEVO TECNOLOGICO E INGEGNERICO DEL BORGO	1:200
TAVOLA C20	DEFINIZIONE DELLO STATO DI CONSERVAZIONE AGGREGATIVA	1:200
TAVOLA C21	DEGRADO STATICO E MATERICO DEL BORGO	1:200 REV
TAVOLA C22	MAPPE EDILIZIE	1:200
TAVOLA C23	RICOSTRUZIONI VIRTUALI 3D E FOTO STORICHE	grafica

ADEGUATO ALLE PRESCRIZIONI DI CUI ALLA D.O.R. N. 1437 DEL 15.11.2013 DI APPROVAZIONE DEL P.D.R.

DATA: 14/07/2015 | IL SEGRETARIO: DATA: 14/07/2015 | IL RESPONSABILE DEL PROCEDIMENTO: DATA: 14/07/2015 | IL PROGETTISTA: Arch. ENZO ZUANDO