


ANALISI ED INTERPRETAZIONE DEL SITO

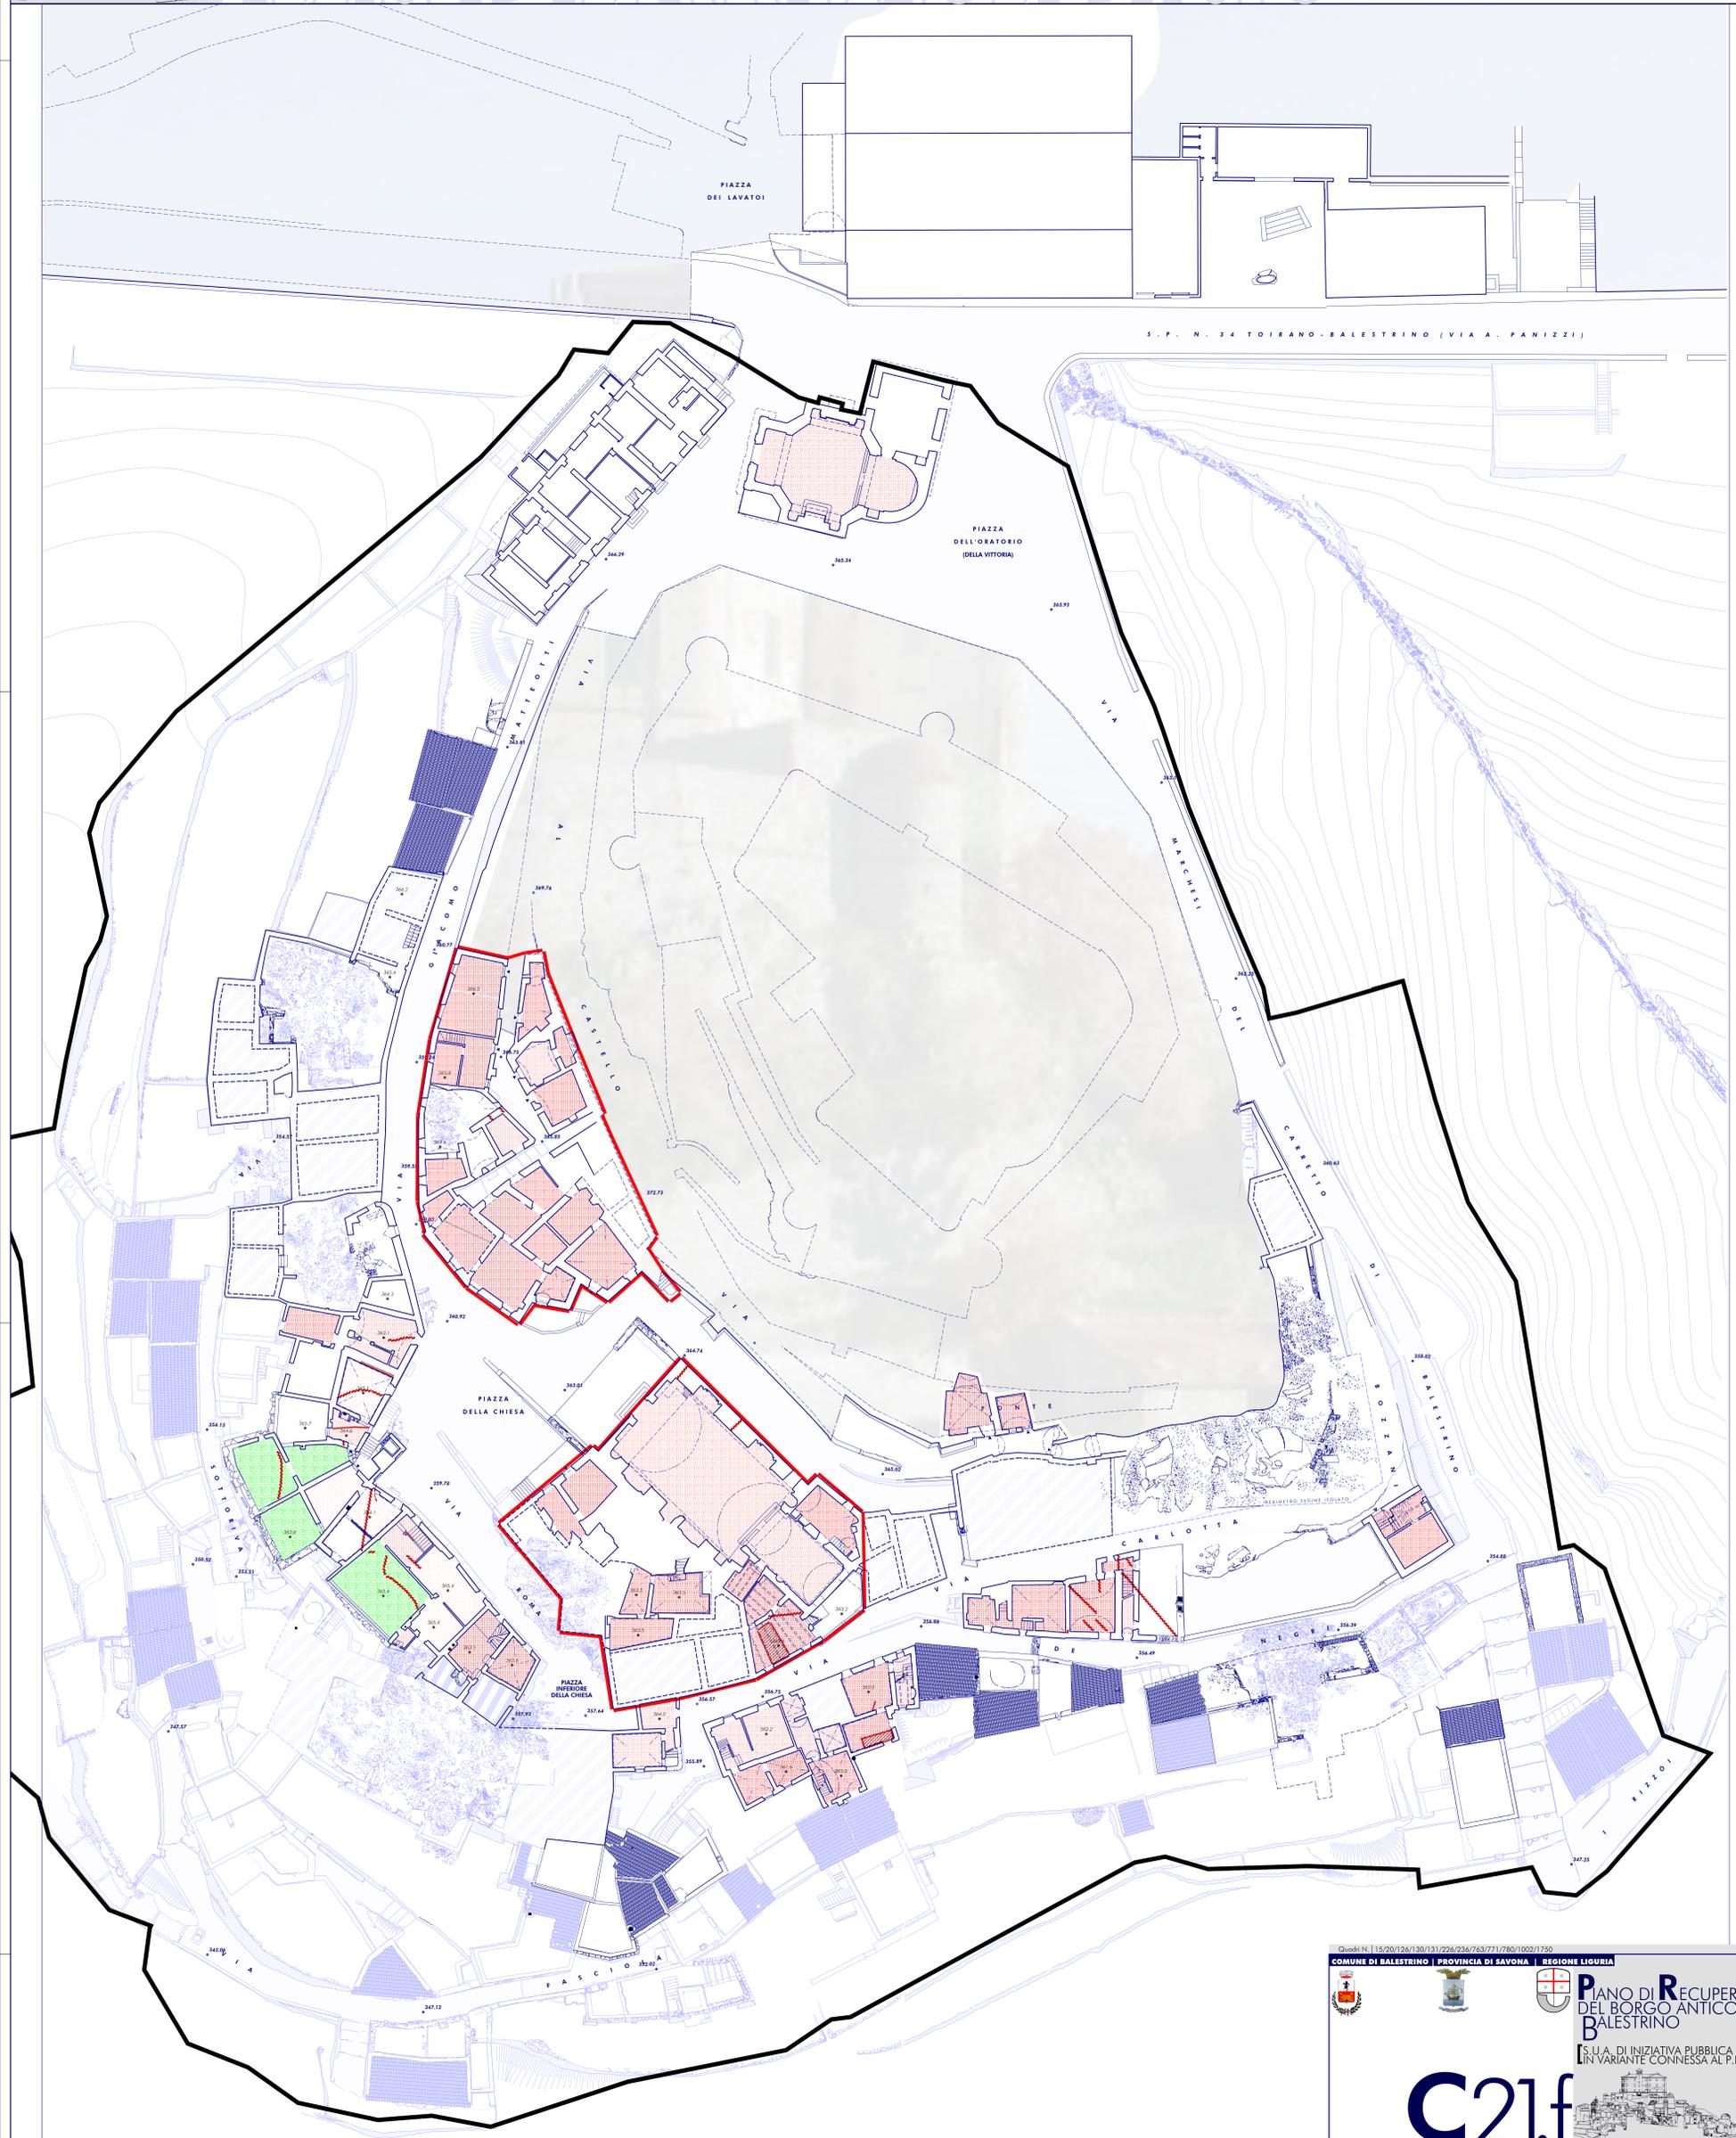

DEGRADO STATICO E MATERICO | Q. m +367,0 | 1:200

CONVENZIONI GRAFICHE

PERIMETRO AMBITO P.R.	ELEMENTI GRAFICI APPARTENENTI AL PIANO DI SEZIONE COORDINATE	ELEMENTI GRAFICI DI SECONDO	INFO NON DISPONIBILI/INACCESSIBILI	INFO PUNTUALI
R RUDERIZZAZIONE	D DISESTI STRUTTURALI	U UMIDITA	I INFESTAZIONE VEGETALE	
C CROLLO ORIZZONTAMENTO	F FESSURAZIONE PASSANTE	B BASSA IMBIBIZIONE	V VEGETAZIONE ARBUSTIVA	
M CROLLO MURATURA/PARETE	E FESSURAZIONE ESTRADOSSALE	M MEDIA IMBIBIZIONE	M MUSCHI/MUFFE	
D DETERIORAMENTO COMPLESSIVO IN MARCATA EVOLUZIONE	I FESSURAZIONE INTRADOSSALE	F FORTE IMBIBIZIONE		
	D FESSURAZIONE DIFFUSA			

Comune di Bailestrino | Provincia di Savona | Regione Liguria

PIANO DI **R**ECUPERO
DEL BORGH ANTIQO DI
BALESTRINO
[S.U.A. DI INIZIATIVA PUBBLICA
IN VARIANTE CONNESSA AL P.R.G.]

C21.f

14 LUGLIO 2014

Comune di Bailestrino, Via A. Panizzi 28, 17028 BALESTRINO (SV) - C.F. 02030210107

PROGETTISTA: Arch. Enrico ZUCCATO, C.F. 02417460104

INCARICATO: Arch. Enrico ZUCCATO, C.F. 02417460104

COORDINATORE: Arch. Enrico ZUCCATO, C.F. 02417460104

INCARICO N. 03/14 | REVISIONE |

ELENCO TAVOLE E ALLEGATI

A	INQUADRAMENTO TERRITORIALE E PAESISTICO		
B	QUADRO PIANIFICATORIO		
C	ANALISI ED INTERPRETAZIONE DEL SITO		
	TAVOLA C10	INQUADRAMENTO STORICO-URBANISTICO DEL COMUNE	1:5.000
	TAVOLA C11	INQUADRAMENTO LOCALE AMBITO DI RECUPERO	1:1.000
	TAVOLA C12	RILIEVO TOPOGRAFICO E CROMOMETRICO	1:500
	TAVOLA C13	STATO DI CONSERVAZIONE DEL BORGH	1:500
	TAVOLA C14	TIPOLOGIE EDILIZIE E SISTEMI AGGREGATIVI DEL BORGH	1:500
	TAVOLA C15	TOPONIMIA STORICA E TOPOGRAFIA STORICA DEL BORGH	1:500
	TAVOLA C16	METODI DI DATAZIONE ED INDICATORI CROMOLOGICI	1:500
	TAVOLA C17	PERIODIZZAZIONE DELL'EDIFICATO DEL BORGH	1:500
	TAVOLA C18	DATAZIONE E FASI EDILIZIE DEL BORGH	1:200
	TAVOLA C19	RILIEVO TOPOGRAFICO E CROMOMETRICO DEL BORGH	1:200
	TAVOLA C20	DEFINIZIONE DEI CONTESTI STORICI E COORDINATA IN GENOVA	1:200
	TAVOLA C21	DEGRADO STATICO E MATERICO DEL BORGH	1:200 REV
	TAVOLA C22	NACRE EDILIZIE	1:200
	TAVOLA C23	RECONSTRUZIONI VIRTUALI 3D E FOTO STORICHE	grafica
D	PROGETTO URBANISTICO		
E	DOCUMENTI ALLEGATI		

ADEGUATO ALLE PRESCRIZIONI DI CUI ALLA D.O.R. N. 1457 DEL 15.11.2013 DI APPROVAZIONE DEL P.D.R.

DATA | IL SEGRETARIO | DATA | IL RESPONSABILE DEL PROCEDIMENTO | DATA | IL PROGETTISTA

HVL = 1309 / 0,841.0 (1,10m)

SISTEMA DI QUALITÀ ACCREDITATO ISO 9001:2008