


# ANALISI ED INTERPRETAZIONE DEL SITO

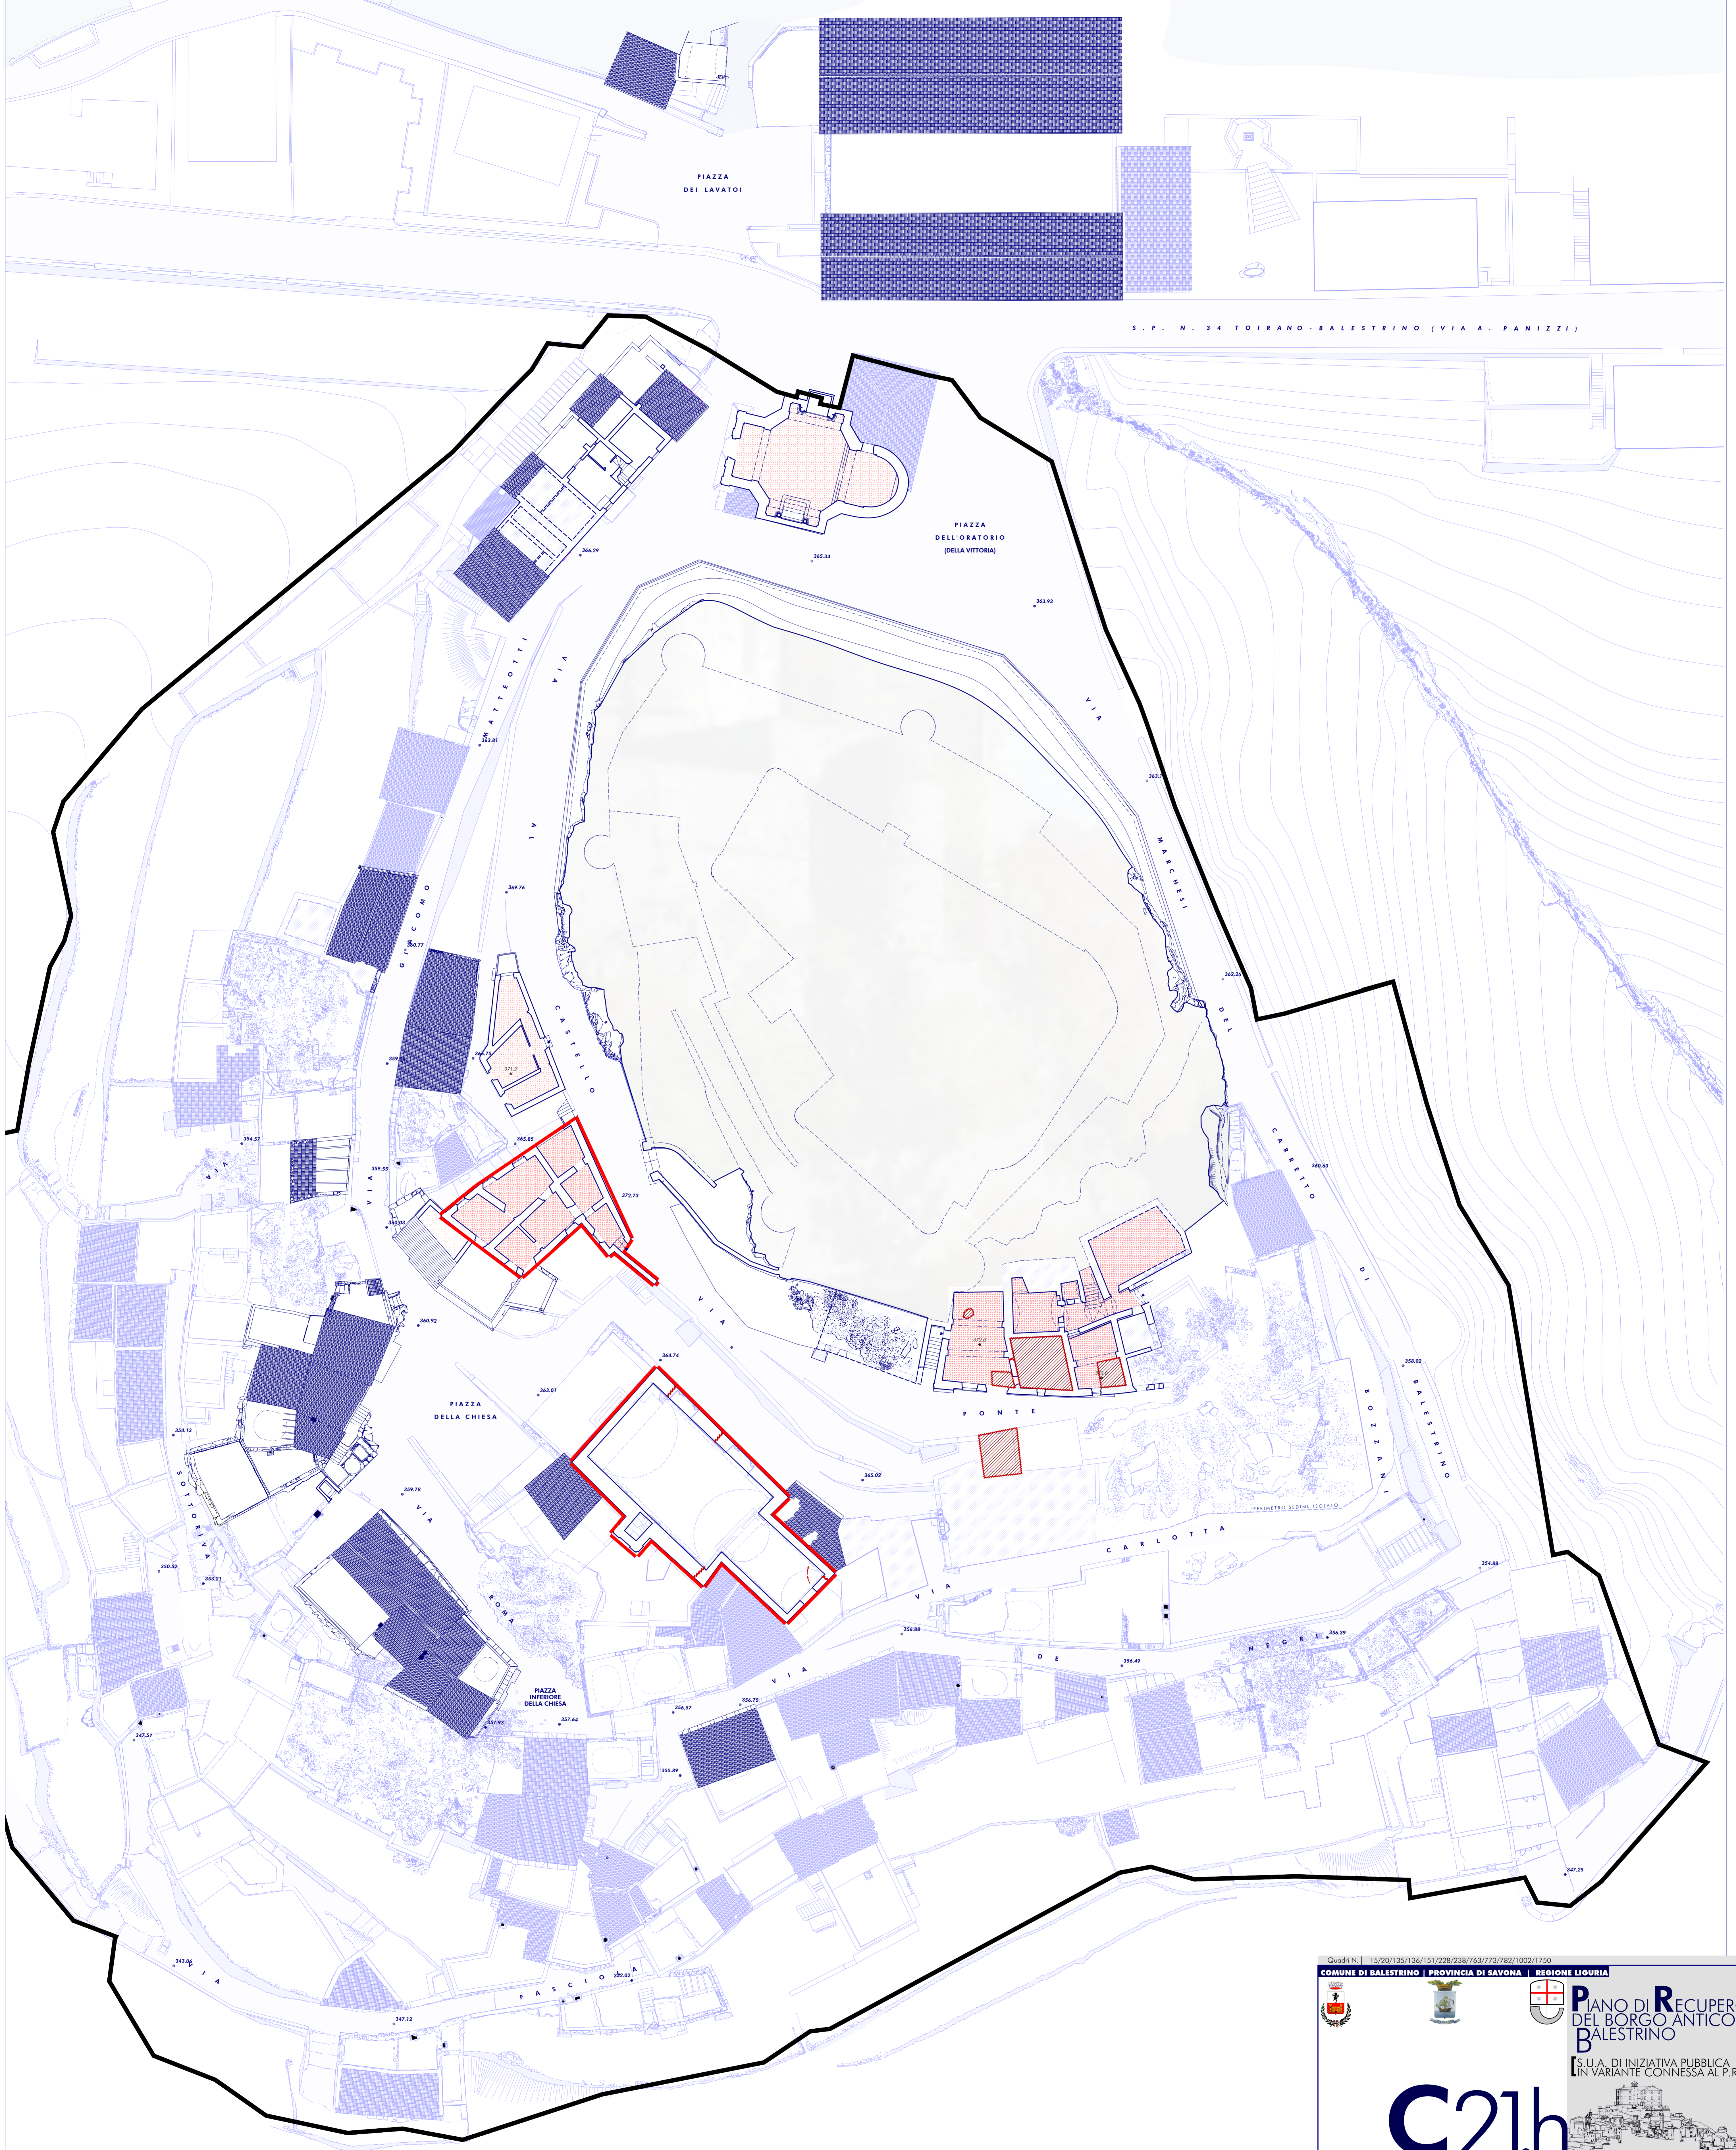

**DEGRADO STATICO E MATERICO | Q. m +373,0 | 1:200**

**CONVENZIONI GRAFICHE**

ELEMENTI GRAFICI APPARTENENTI AL PIANO DI SEZIONE COCORRENTE		ELEMENTI GRAFICI DI FONDO		INFO. NON DISPONIBILI/INACCESSIBILI		INFO. PUNTUALI	
	PERIMETRO AMBITO PAI		DEGRADO STATICO E MATERICO		UMIDITÀ		INFESTAZIONE VEGETALE
	RUDERIZZAZIONE		FESSURAZIONE PASSANTE		BASSA IMBIBIZIONE		VEGETAZIONE ARBUSTIVA
	CROLLO ORIZZONTAMENTO		FESSURAZIONE ESTRADORSALE		MEDIA IMBIBIZIONE		MUSCHI/MUFFE
	CROLLO MURATURA/PARETE		FESSURAZIONE INTRADORSALE		FORTE IMBIBIZIONE		
	DETERIORAMENTO COMPLESSIVO IN MARCATA EVOLUZIONE		FESSURAZIONE DIFFUSA				

Quadr. N. 15/20/135/131/228/238/763/773/782/1002/1750  
**COMUNE DI BALESTRINO | PROVINCIA DI SAVONA | REGIONE LIGURIA**

**P**IANO DI RECUPERO  
DEL BORGO ANTICO DI  
**B**ALESTRINO  
[S.U.A. DI INIZIATIVA PUBBLICA  
IN VARIANTE CONNESSA AL P.R.G.]

## C21.h

14 LUGLIO 2015  
 Comune di Balestrino, Via Panizzi 28, 12020 BALESTRINO (SV, C.T. 00328110020)  
 Arch. Enrico Zorullo, C.F. 29411960294  
 Ing. Enrico Zorullo, C.F. 29411960294  
 INGEGNERE ENRICO ZORULLO

PROGETTISTA  
 ING. ENRICO ZORULLO  
 DATA 14.07.2015

REVISORE  
 ING. ENRICO ZORULLO  
 DATA 22.08.2015

**INCARICO N. 03/14**

LETTERA	TITOLO	SCALA	REV.
A	INQUADRAMENTO TERRITORIALE E PAESISTICO		
B	QUADRO PIANIFICATORIO		
C	ANALISI ED INTERPRETAZIONE DEL SITO	1:500	REV.
<b>TAVOLE</b>			
TAVOLA C10	INQUADRAMENTO STORICO-URBANISTICO DEL COMUNE	1:5.000	
TAVOLA C11	INQUADRAMENTO LOCALE AMBITO DI RECUPERO	1:1.000	
TAVOLA C12	RILIEVO TOPOGRAFICO E GEOMETRICO	1:500	
TAVOLA C13	STATO DI CONSERVAZIONE DEL BORGO	1:500	
TAVOLA C14	TIPOLOGIE EDILIZIE E SISTEMI AGGREGATIVI DEL BORGO	1:500	
TAVOLA C15	TOPONIMASTICA E TOPOGRAFIA STORICA DEL BORGO	1:500	
TAVOLA C16	METODI DI DATAZIONE ED INDICATORI CRONOLOGICI	1:500	
TAVOLA C17	PRODOTTORE E FASCE EDILIZIE DEL BORGO	1:500	
TAVOLA C18	DANNO EDILIZIO E FASCE EDILIZIE DEL BORGO	1:500	
TAVOLA C19	RILIEVO TOPOGRAFICO E INGULISTICO DEL BORGO	1:200	
TAVOLA C20	DESTINAZIONI D'USO STORICHE E CONSERVAZIONE NORMATIVA	1:200	
<b>TAVOLA C21</b>	<b>DEGRADO STATICO E MATERICO DEL BORGO</b>	<b>1:200</b>	<b>REV.</b>
TAVOLA C22	NASTRI EDILIZI	1:200	
TAVOLA C23	RICOSTRUZIONI VIRTUALI 3D E FOTO STORICHE	grafica	

**D** PROGETTO URBANISTICO  
**E** DOCUMENTI ALLEGATI

**ADEGUATO ALLE PRESCRIZIONI DI CUI ALLA D.G.R. N. 1457 DEL 15.11.2013 DI APPROVAZIONE DEL P.D.R.**

DATA 14.07.2015  
 IL SEGRETARIO  
 DATA 14.07.2015  
 IL RESPONSABILE DEL PROCEDIMENTO  
 DATA 14.07.2015  
 IL PROGETTISTA  
 Ing. Enrico Zorullo