PIANO DI RECUPERO DEL BORGO ANTICO DI BALESTRINO

[S.U.A. DI INIZIATIVA PUBBLICA IN VARIANTE CONNESSA AL P.R.G]

PROGETTO URBANISTICO

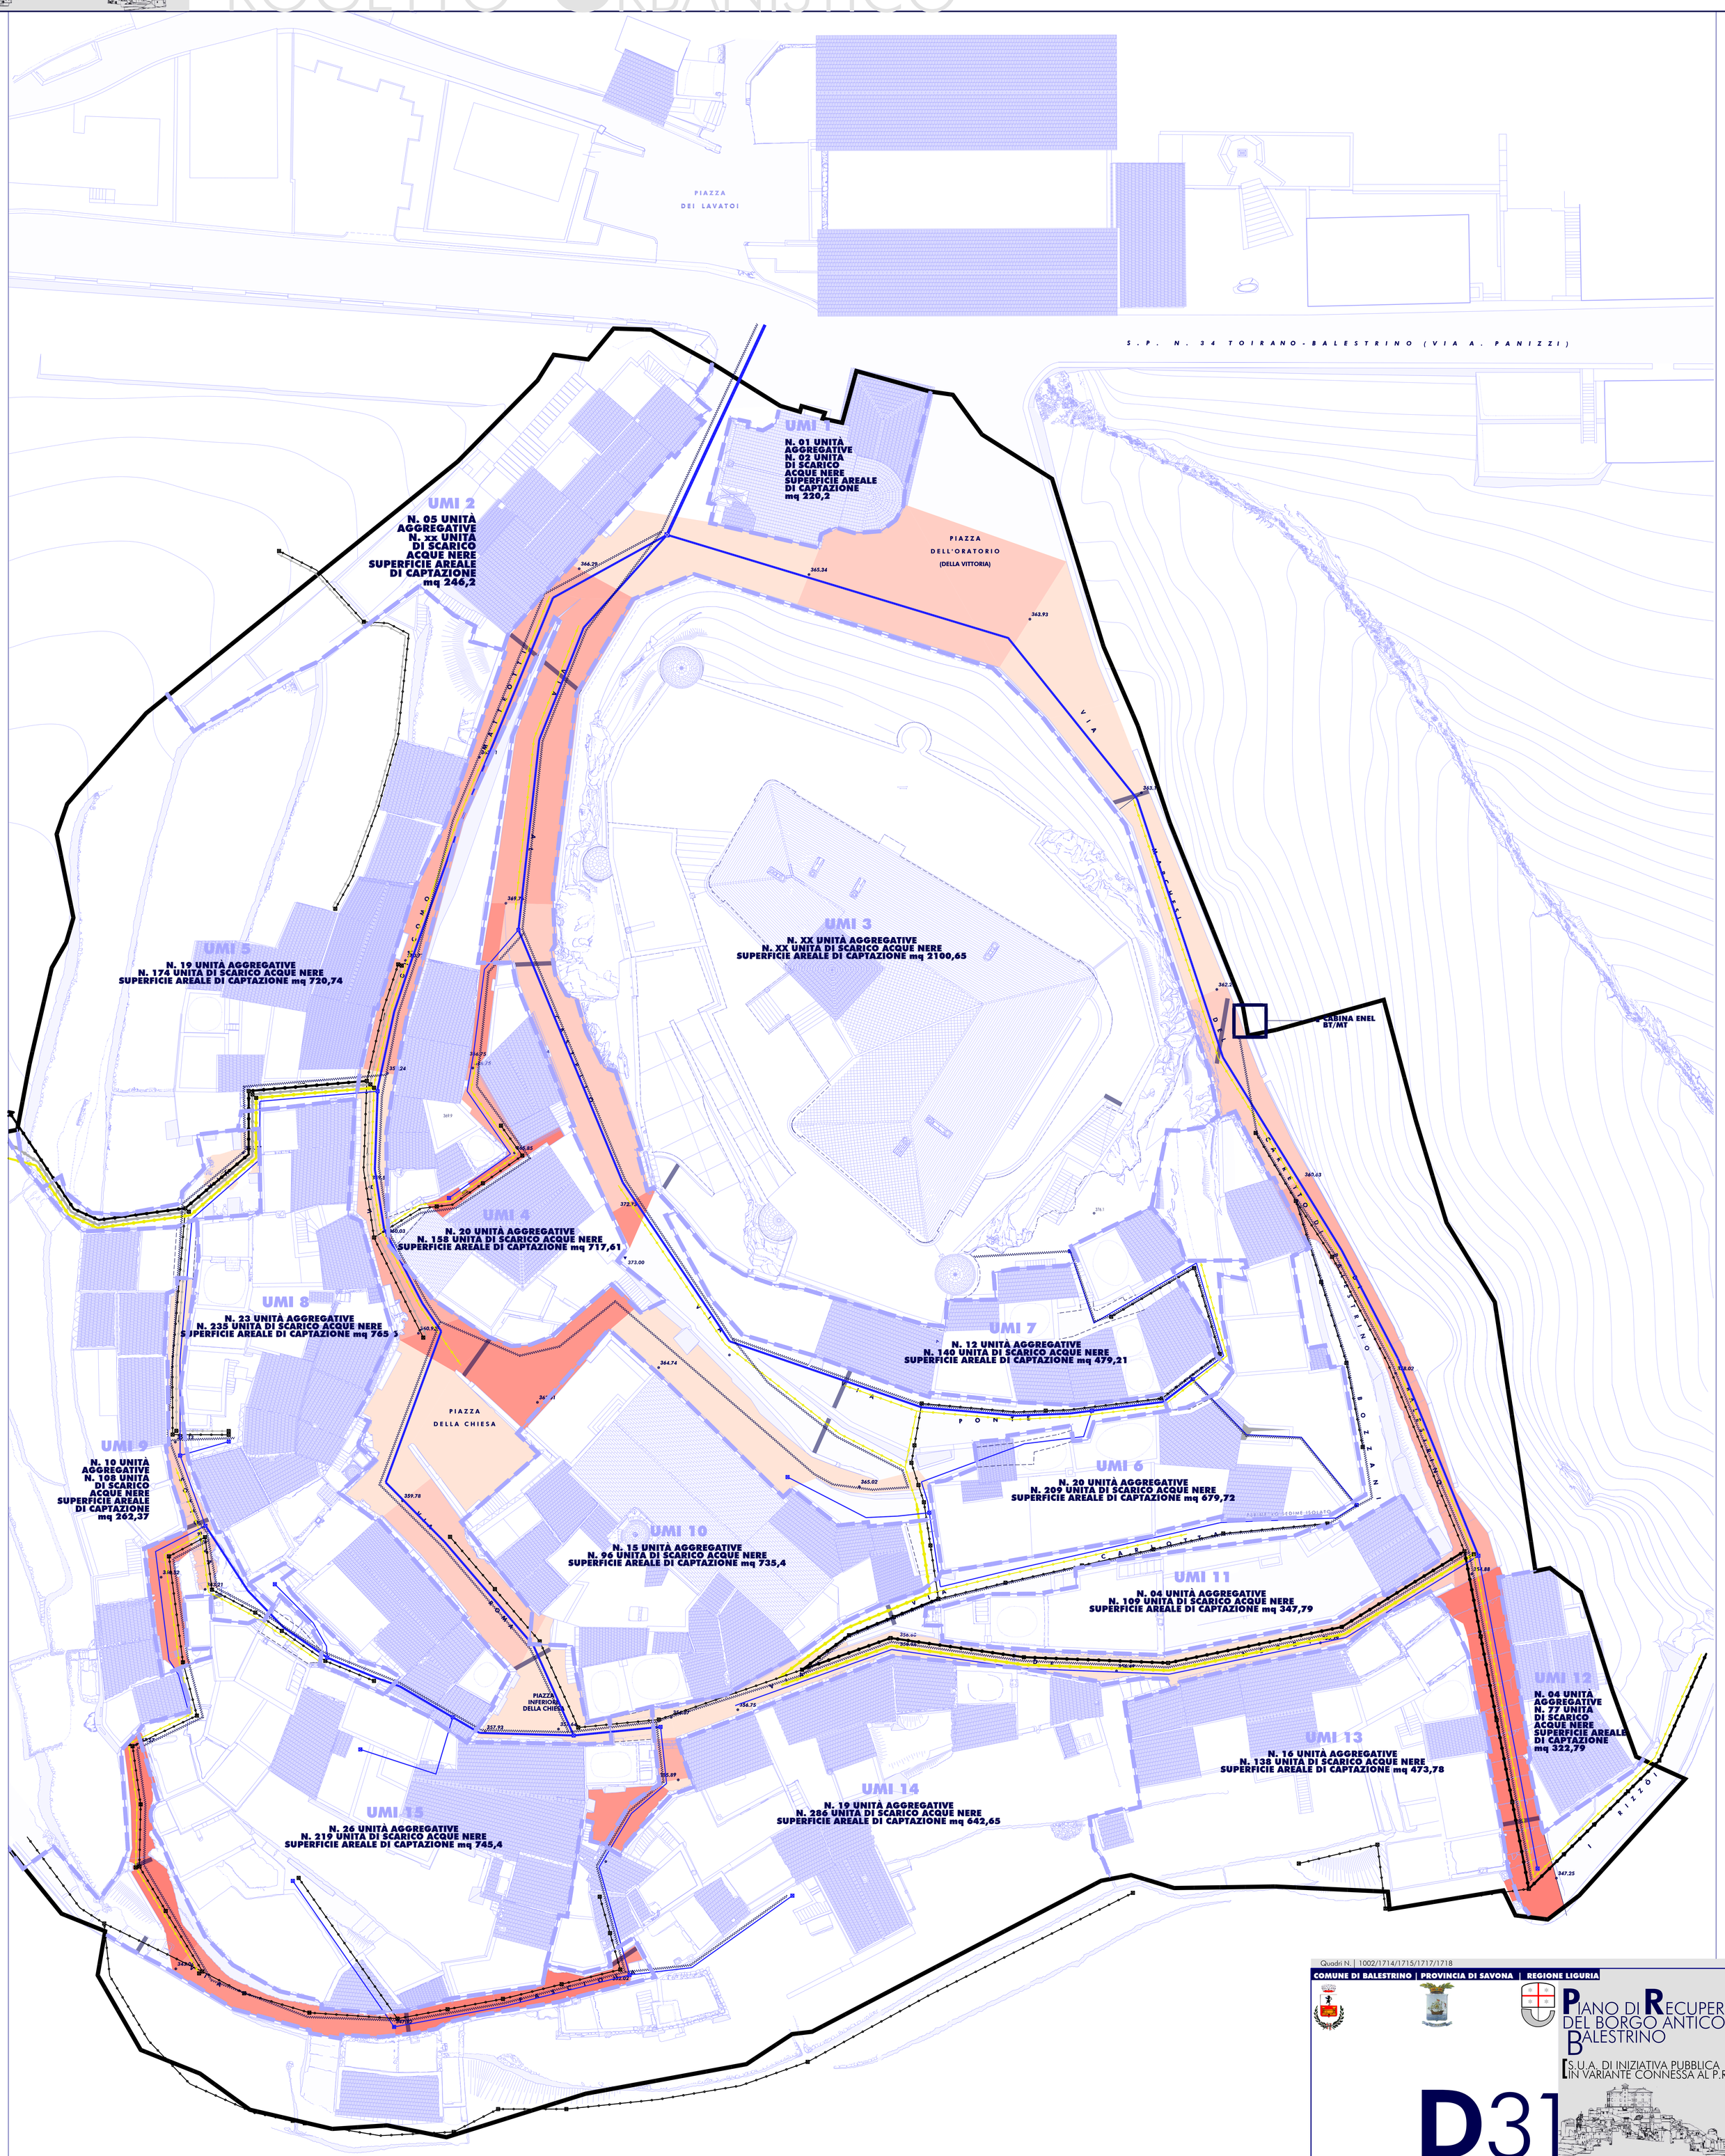

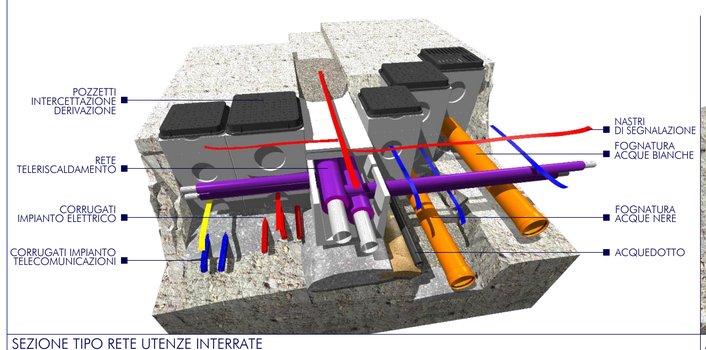

SEZIONE TIPO RETE UTENZE INTERRATE

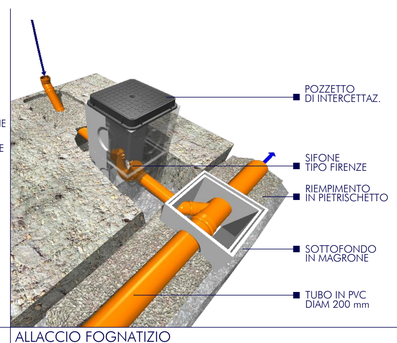

ALLACCIO FOGNATIZIO

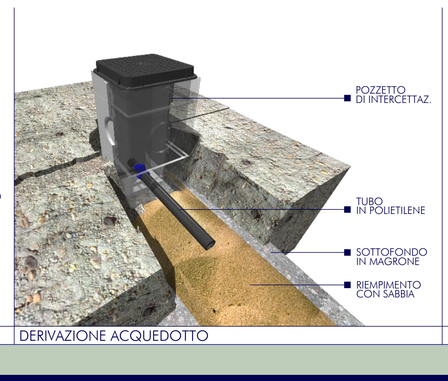

DERIVAZIONE ACQUEDOTTO

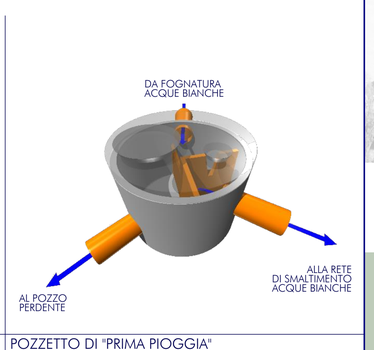

POZZETTO DI "PRIMA PIOGGIA"

OPERE URBANIZZATIVE ED IMPIANTISTICHE | 1:200

CONVENZIONI GRAFICHE

- PERIMETRO AMBITO PdR
- INFO PUNTUALI

RETI TECNOLOGICHE

- ACQUEDOTTO
- TELECOM
- enel
- ACQUE NERE
- TELERISCALDAMENTO
- ACQUE BIANCHE

DISLIVELLO PERCORSI

- PENDENZA 1% - 5%
- PENDENZA 6% - 10%
- PENDENZA 11% - 15%
- PENDENZA 16% - 20%
- PENDENZA >20%

Quadri N. | 1002/1714/1715/1717/1718

COMUNE DI BALESTRINO | PROVINCIA DI SAVONA | REGIONE LIGURIA

PIANO DI RECUPERO DEL BORGO ANTICO DI BALESTRINO

[S.U.A. DI INIZIATIVA PUBBLICA IN VARIANTE CONNESSA AL P.R.G]

D31

CONSEGNATO IL	14 LUGLIO 2015
Comune di Balestrino, via A. Panizzi 28, 17020 BALESTRINO (SV), C.F.: 00338410095	
PROGETTISTA	Arch. Enrico ZUNINO, C.F.: ZNN NRC 62M24 E632W Via Bernardo Ricci 20/1 ALBENGA (SV)
TRIS RESPONSABILE DEL PROGETTO	Arch. Enrico ZUNINO, C.F.: ZNN NRC 62M24 E632W
COLLABORATORI	Dott. Arch. E. AIRENTI, Dott. Arch. B. CAPPELLIN, Dott. Arch. R. OLIVARI, Geom. M. GIORGI

INCARICO N. 03.14 | REVISIONE 02 | 22 Maggio 2015

ELENCO ELABORATI ED ALLEGATI

A INQUADRAMENTO TERRITORIALE E PAESISTICO

B QUADRO PIANIFICATORIO

C ANALISI ED INTERPRETAZIONE DEL SITO

D PROGETTO URBANISTICO

INDICE SUB. a|b|c|d|e|f|g|h|i|l	TITOLO	SCALA	D.REV
TAVOLA D24	IMPIANTO INSEDIATIVO GENERALE	1:1000	
TAVOLA D25	DESTINAZIONI D'USO URBANISTICHE	1:500	
TAVOLA D26	CATEGORIE DI INTERVENTO NEL BORGO	1:500	
TAVOLA D27	ACCESSIBILITÀ E BARRIERE ARCHITETTONICHE	1:500	
TAVOLA D28	PLANIVOLUMETRICO	1:500	
TAVOLA D29	SCHEDE DI PROGETTO DELLE U.M.I.	1:200	
TAVOLA D30	ARREDO URBANO DEL BORGO	1:200	
TAVOLA D31	**OPERE URBANIZZATIVE ED IMPIANTISTICHE**	**1:200**	
TAVOLA D32	NASTRI EDILIZI DI PROGETTO ED INSERIMENTI NEL PAESAGGIO	1:200	

E DOCUMENTI ALLEGATI

ADEGUATO ALLE PRESCRIZIONI DI CUI ALLA D.G.R. N. 1427 DEL 15.11.2013 DI APPROVAZIONE DEL P.D.R.

DATA	IL SEGRETARIO	DATA	IL RESPONSABILE DEL PROCEDIMENTO	DATA	IL PROGETTISTA
				14 07 2015	Arch. Enrico ZUNINO

H/L = 1309.0 / 841.0 (1.10m²)

SISTEMA DI QUALITÀ AZIENDALE CERTIFICATO ISO 9001:VISION 2000

Allplan